



**begane grond**  
schaal 1:50

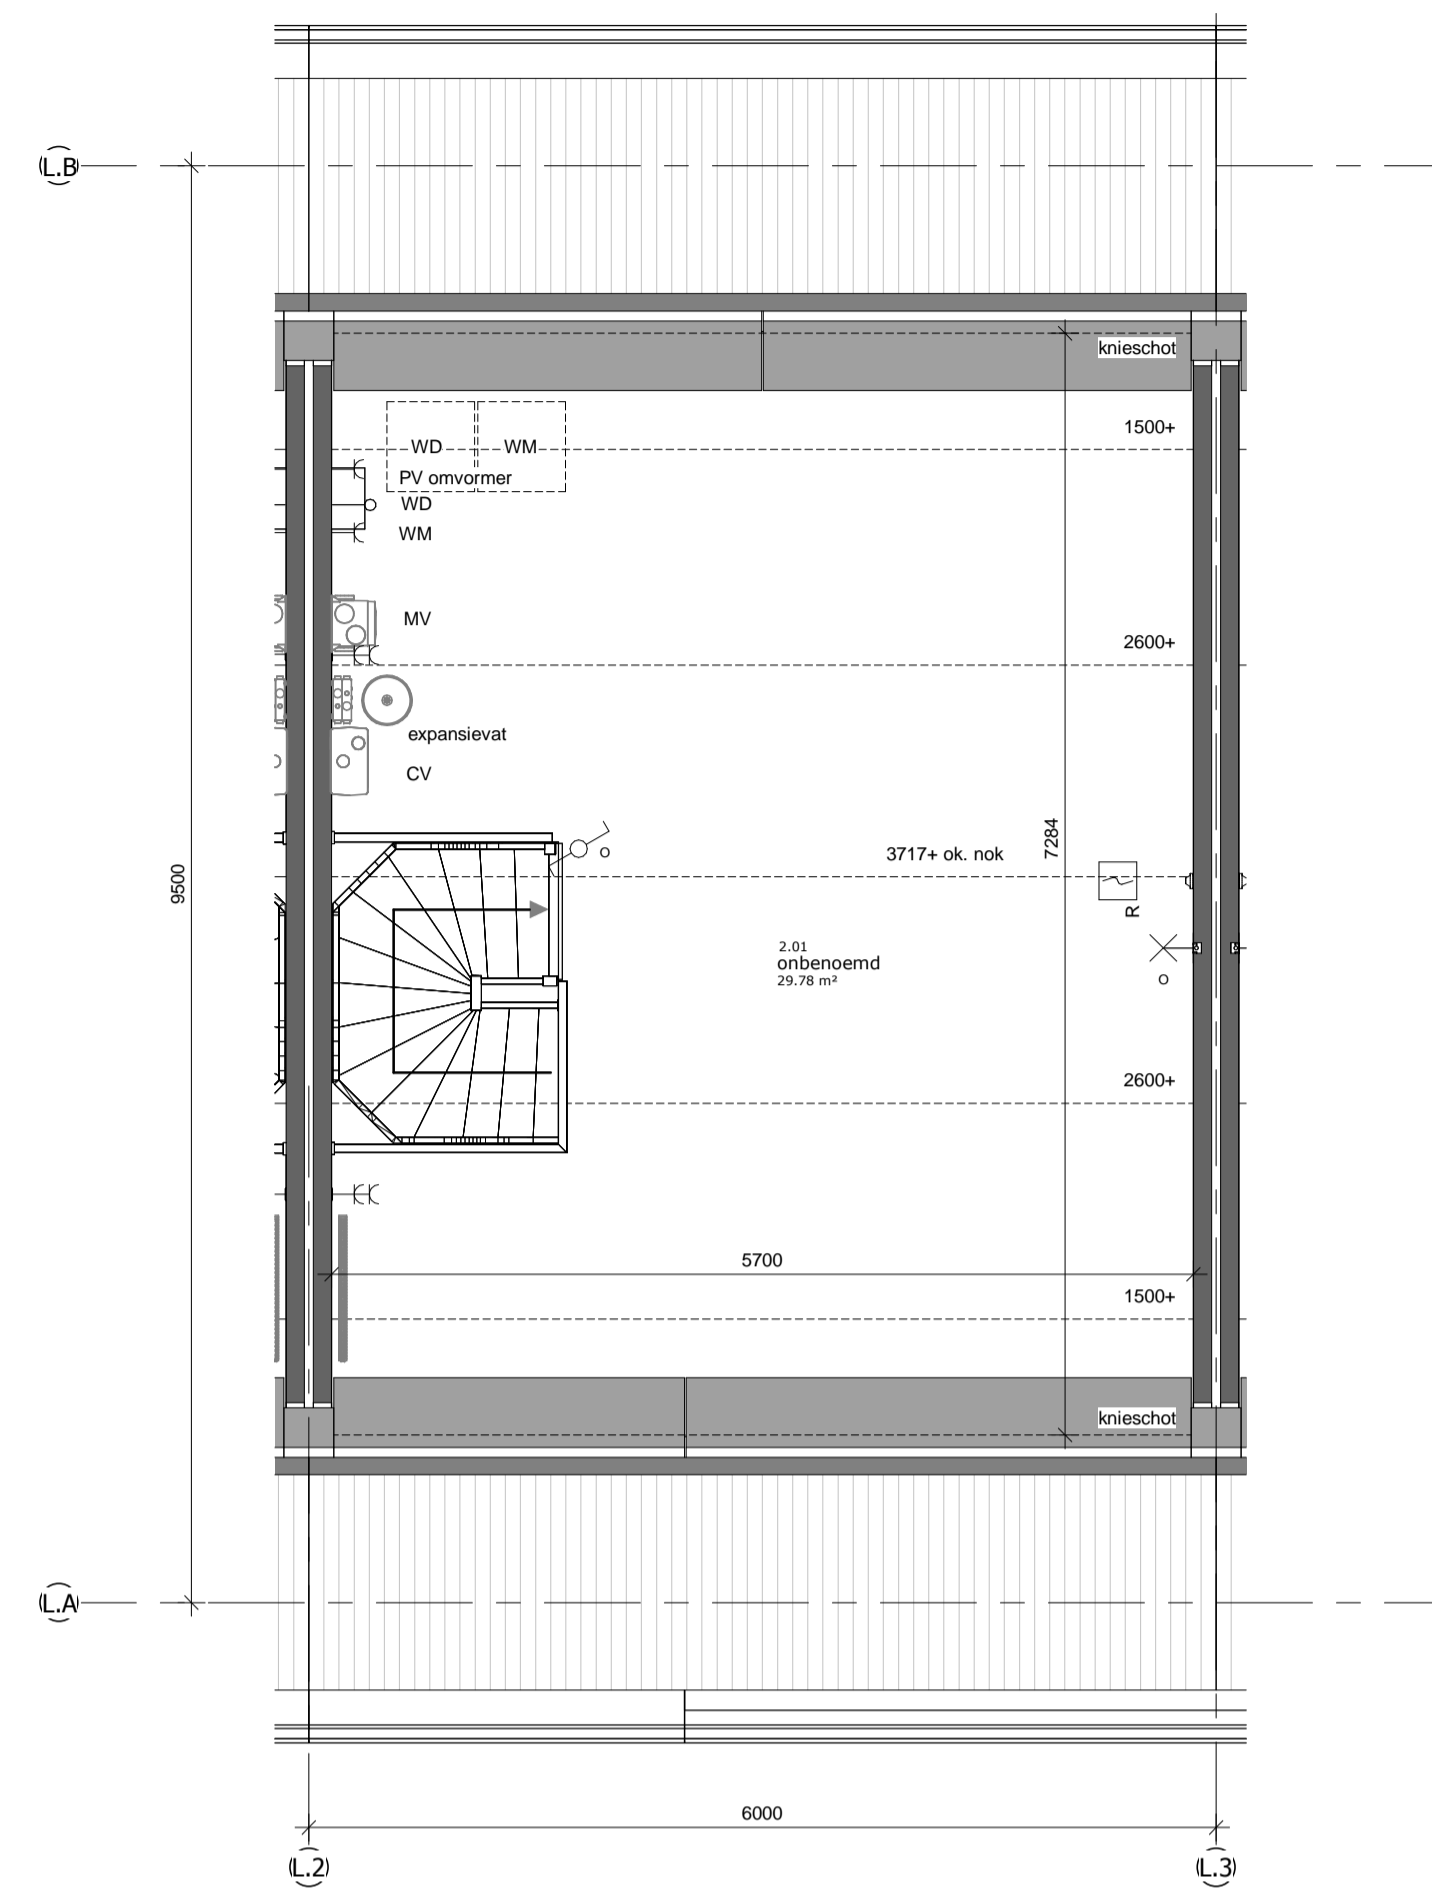

**2e verdieping**  
schaal 1:50

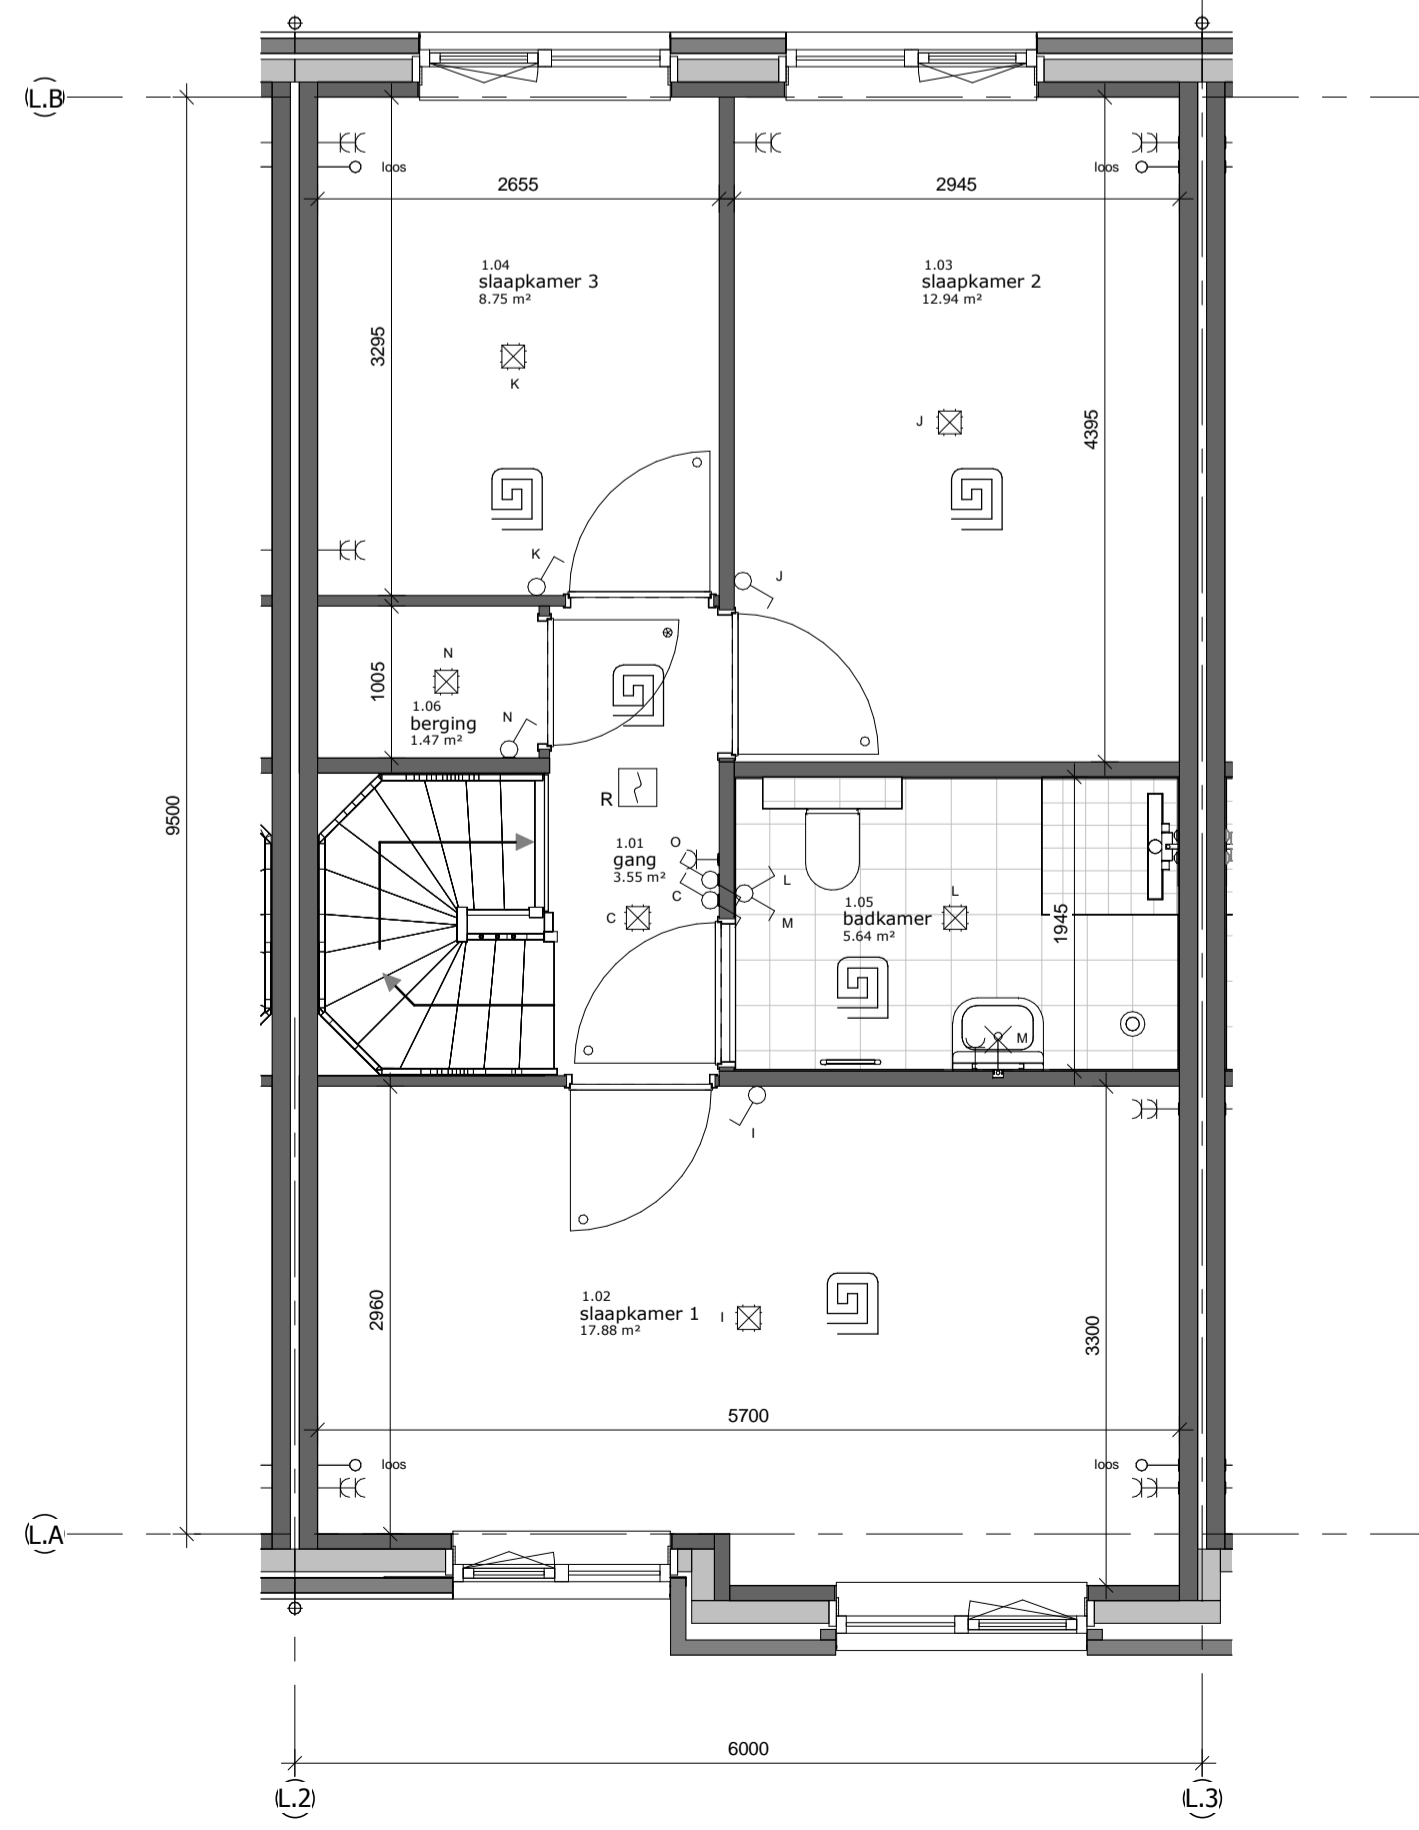

**1e verdieping**  
schaal 1:50

**renvooi**

**algemeen**

- de maatvoering en plaatsbepaling van de installatievoorzieningen op deze tekening zijn indicatief, er kunnen geen rechten aan ontleend worden

**bouwkundig**

kk	koelkast	tel	telefoon aansluiting
wm	opstelplaats wasmachine	wtw	warmte-terug-win installatie
wd	opstelplaats wasdroger	bo	boiler
wp	warmtepomp	fo	perilex
pv	zonnecollectoren	afz	afzuigkap
th	thermostaat		
cai	centrale antenne inrichting		meterkast

**elektra**

	schakelaar enkelpolig		wandcontactdoos ge-aard
	schakelaar serie		wandcontactdoos ge-aard dubbel
	schakelaar wissel		wandcontactdoos perilex
	loze leiding		deurbel
	bedrade leiding		deurbel drukker
	lichtpunt		optische rookmelder
	wandlichtpunt		centraal aardpunt
	PV paneel		snoer

**verwarming**

	radiator		ruimte met vloerverwarming
	verdelers vloerverwarming		

**ventilatie- en luchtbehandeling**

	afzuigpunt mechanische ventilatie in muur
	afzuigpunt mechanische ventilatie in plafond
	ventilatie rooster

**afvoerwater en fecaliën**

	hemelwaterafvoer
	kruipluik

**DURA VERMEER**  
Rotterdam Airportplein 21  
Postbus 1966  
3000 BZ Rotterdam  
Telefoon: (010) 280 85 00  
Fax: (010) 280 85 01  
E-mail: dvb-zw@duravermeer.nl

tek. nr :	<b>V-107</b>	fase :	<b>Verkoop</b>
gezien :		datum :	31-01-2018
getekend :	TCW	gewijzigd :	
afmeting :	A1	wijzigingsnummer :	
project :	<b>Het Land Spijkenisse fase 12</b>		
onderdeel:	<b>Type L2s Contracttekening</b>		

schaal  
1:50  
status  
definitief  
projectnummer  
R04728