



**begane grond**  
schaal 1 : 50

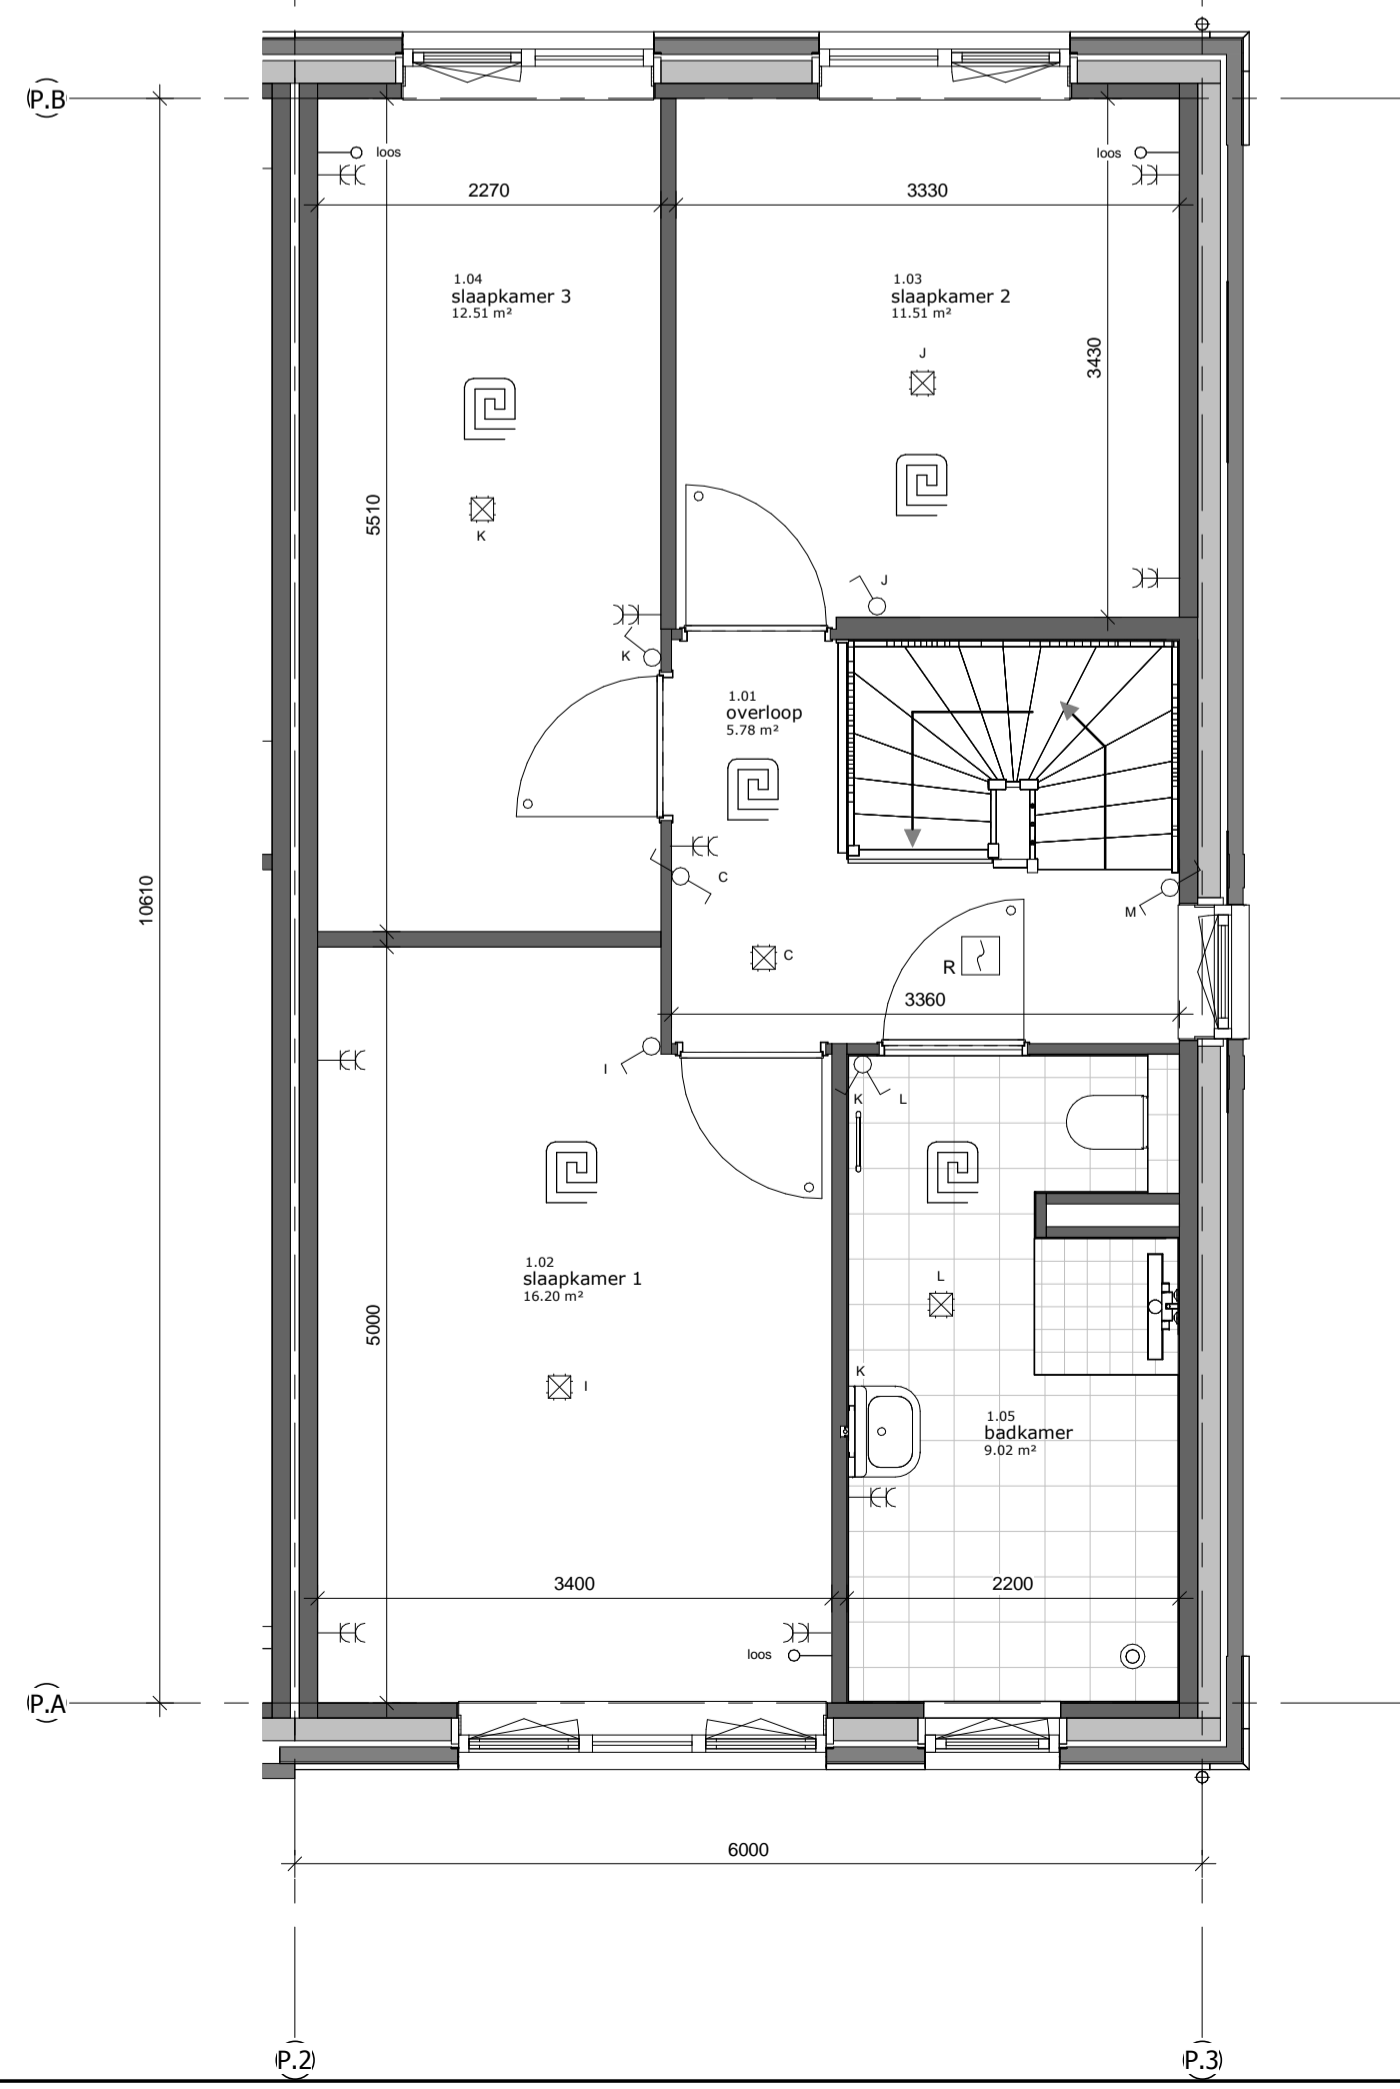

**1e verdieping**  
schaal 1 : 50

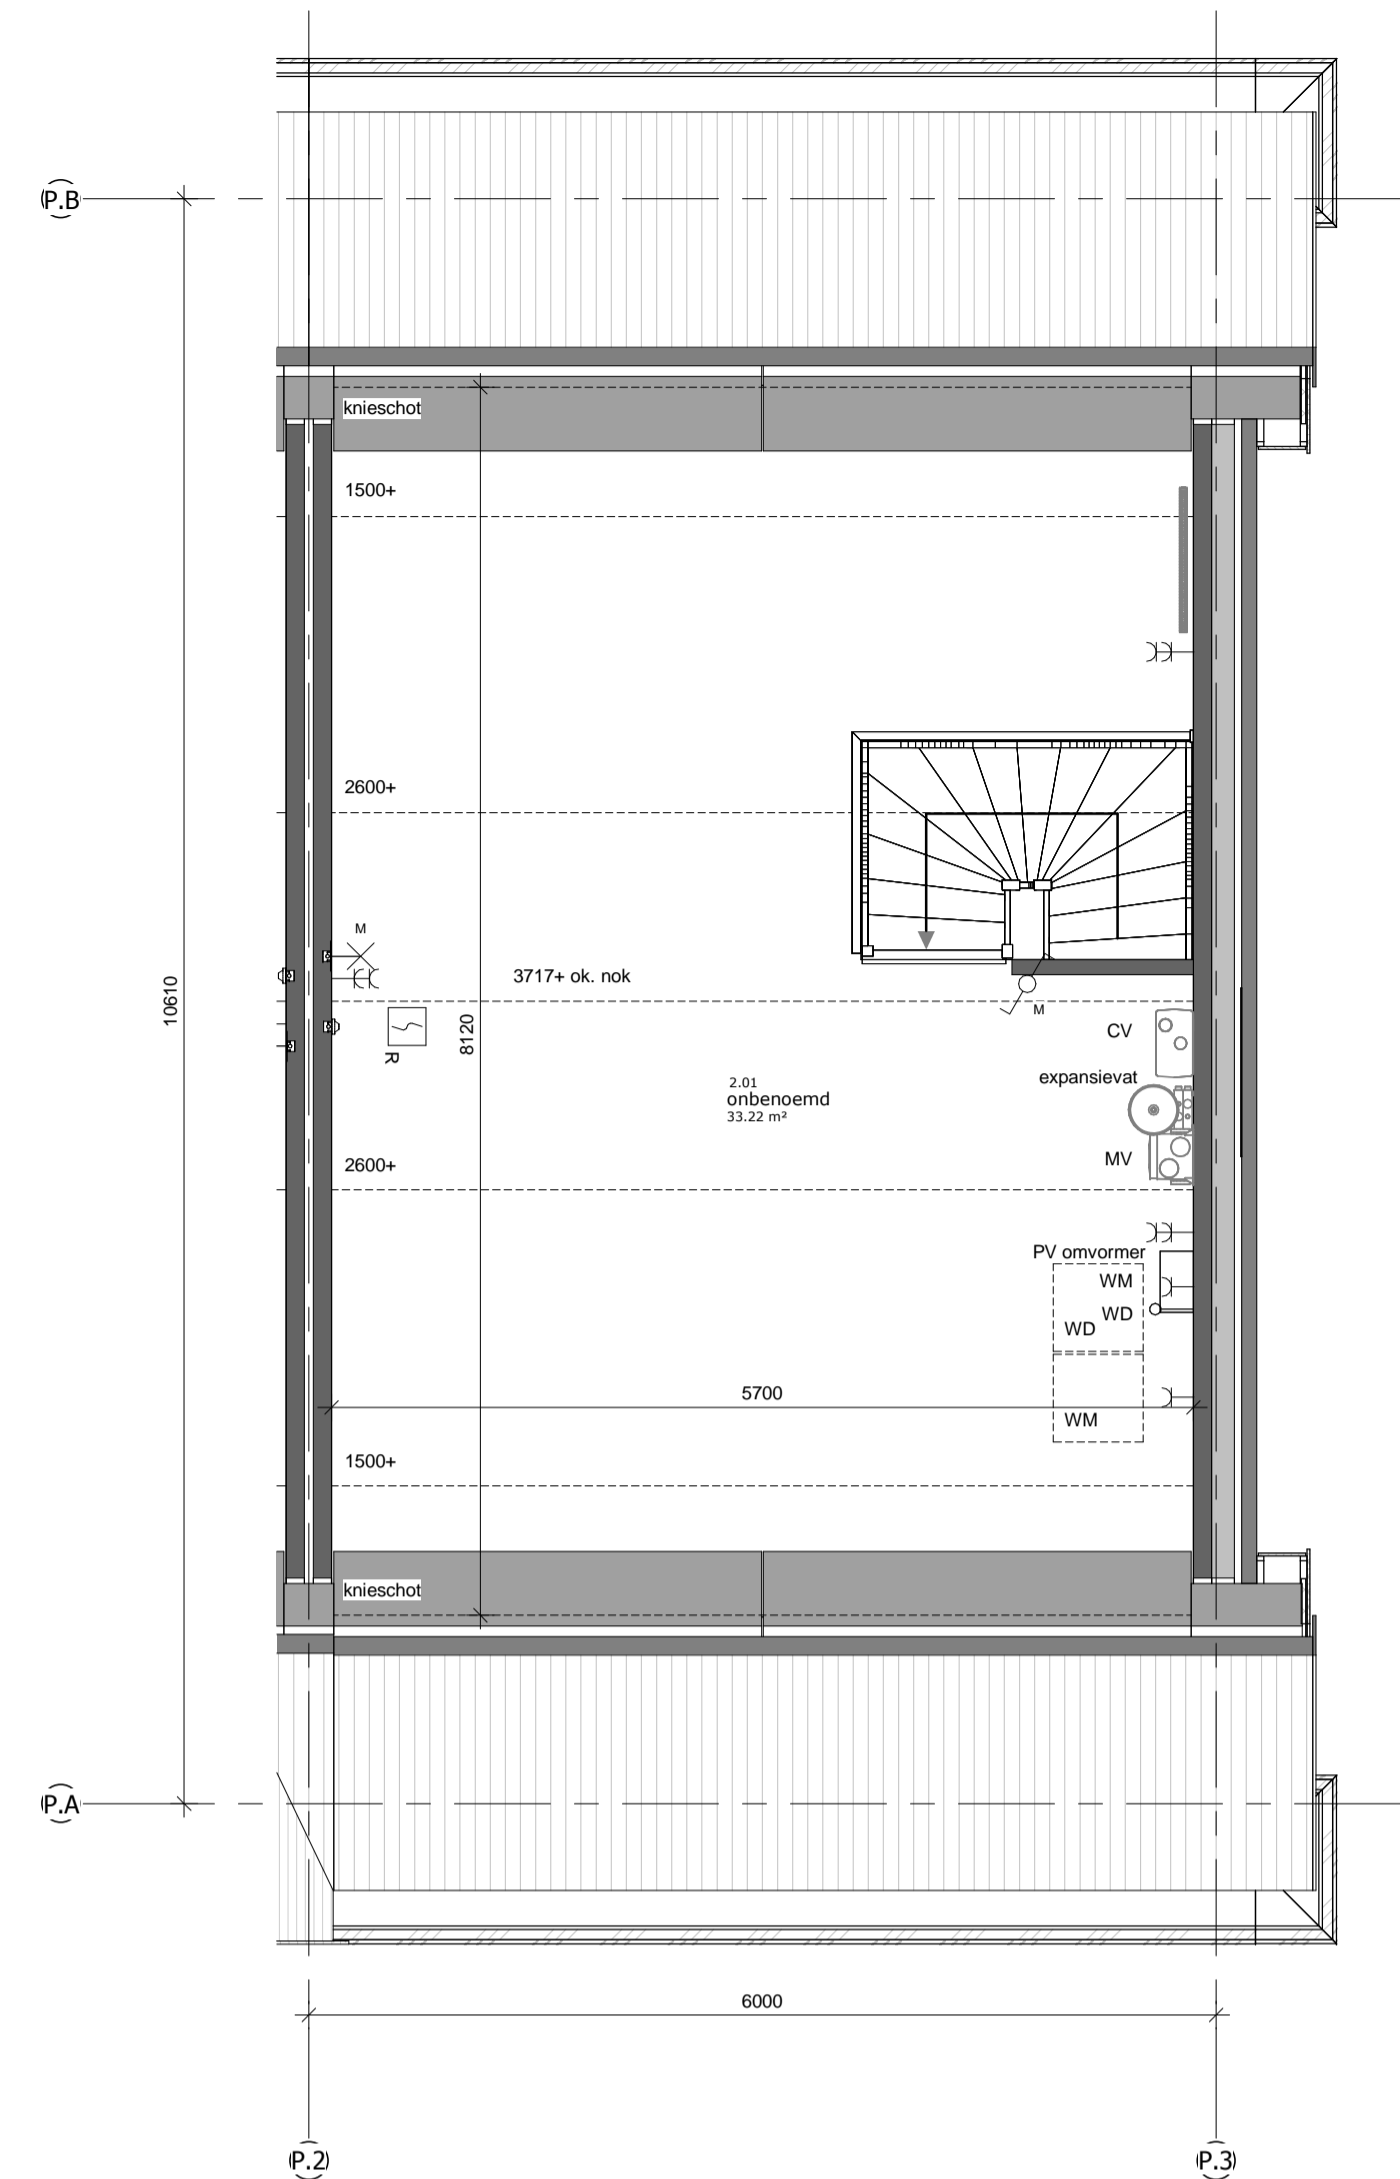

**2e verdieping**  
schaal 1 : 50

renvooi			
<b>algemeen</b>			
- de maatvoering en plaatsbepaling van de installatievoorzieningen op deze tekening zijn indicatief, er kunnen geen rechten aan ontleend worden			
<b>bouwkundig</b>			
kk	koelkast	tel	telefoon aansluiting
wm	opstelplaats wasmachine	wtw	warme-terug-win installatie
wd	opstelplaats wasdroger	bo	boiler
wp	warmtepomp	fo	perilex
pv	zonnecollectoren	afz	afzuigkap
th	thermostaat		
cai	centrale antenne inrichting		meterkast
<b>elektra</b>			
	schakelaar enkelpolig		wandcontactdoos ge-aard
	schakelaar serie		wandcontactdoos ge-aard dubbel
	schakelaar wissel		wandcontactdoos perilex
	loze leiding		deurbel
	bedrade leiding		deurbel drukker
	lichtpunt		optische rookmelder
	wandlichtpunt		centraal aardpunt
	PV paneel		snoer
<b>verwarming</b>			
	radiator		ruimte met vloerverwarming
	verdelers vloerverwarming		
<b>ventilatie- en luchtbehandeling</b>			
	afzuigpunt mechanische ventilatie in muur		
	afzuigpunt mechanische ventilatie in plafond		
	ventilatie rooster		
<b>afvoerwater en fecaliën</b>			
	hemelwaterafvoer		
	kruipluik		

**DURAVERMEER**  
Natuur van ambities

Dura Vermeer Zuid West BV  
Rotterdam Airportplein 21  
Postbus 1966  
3000 BZ Rotterdam  
Telefoon: (010) 280 85 00  
Fax: (010) 280 85 01  
E-mail: dvb-zw@dura-vermeer.nl

tek. nr. :	<b>V-111</b>	fase :	<b>Verkoop</b>
gezien :		datum :	31-01-2018
getekend :	TCW	gewijzigd :	
afmeting :	A1	wijzigingsnummer :	
project :	<b>Het Land Spijkenisse fase 12</b>		
onderdeel:	<b>Type P2 Contracttekening</b>		
		schaal :	1:50
		status :	definitief
		projectnummer :	R04728