



**begane grond**

schaal 1 : 50

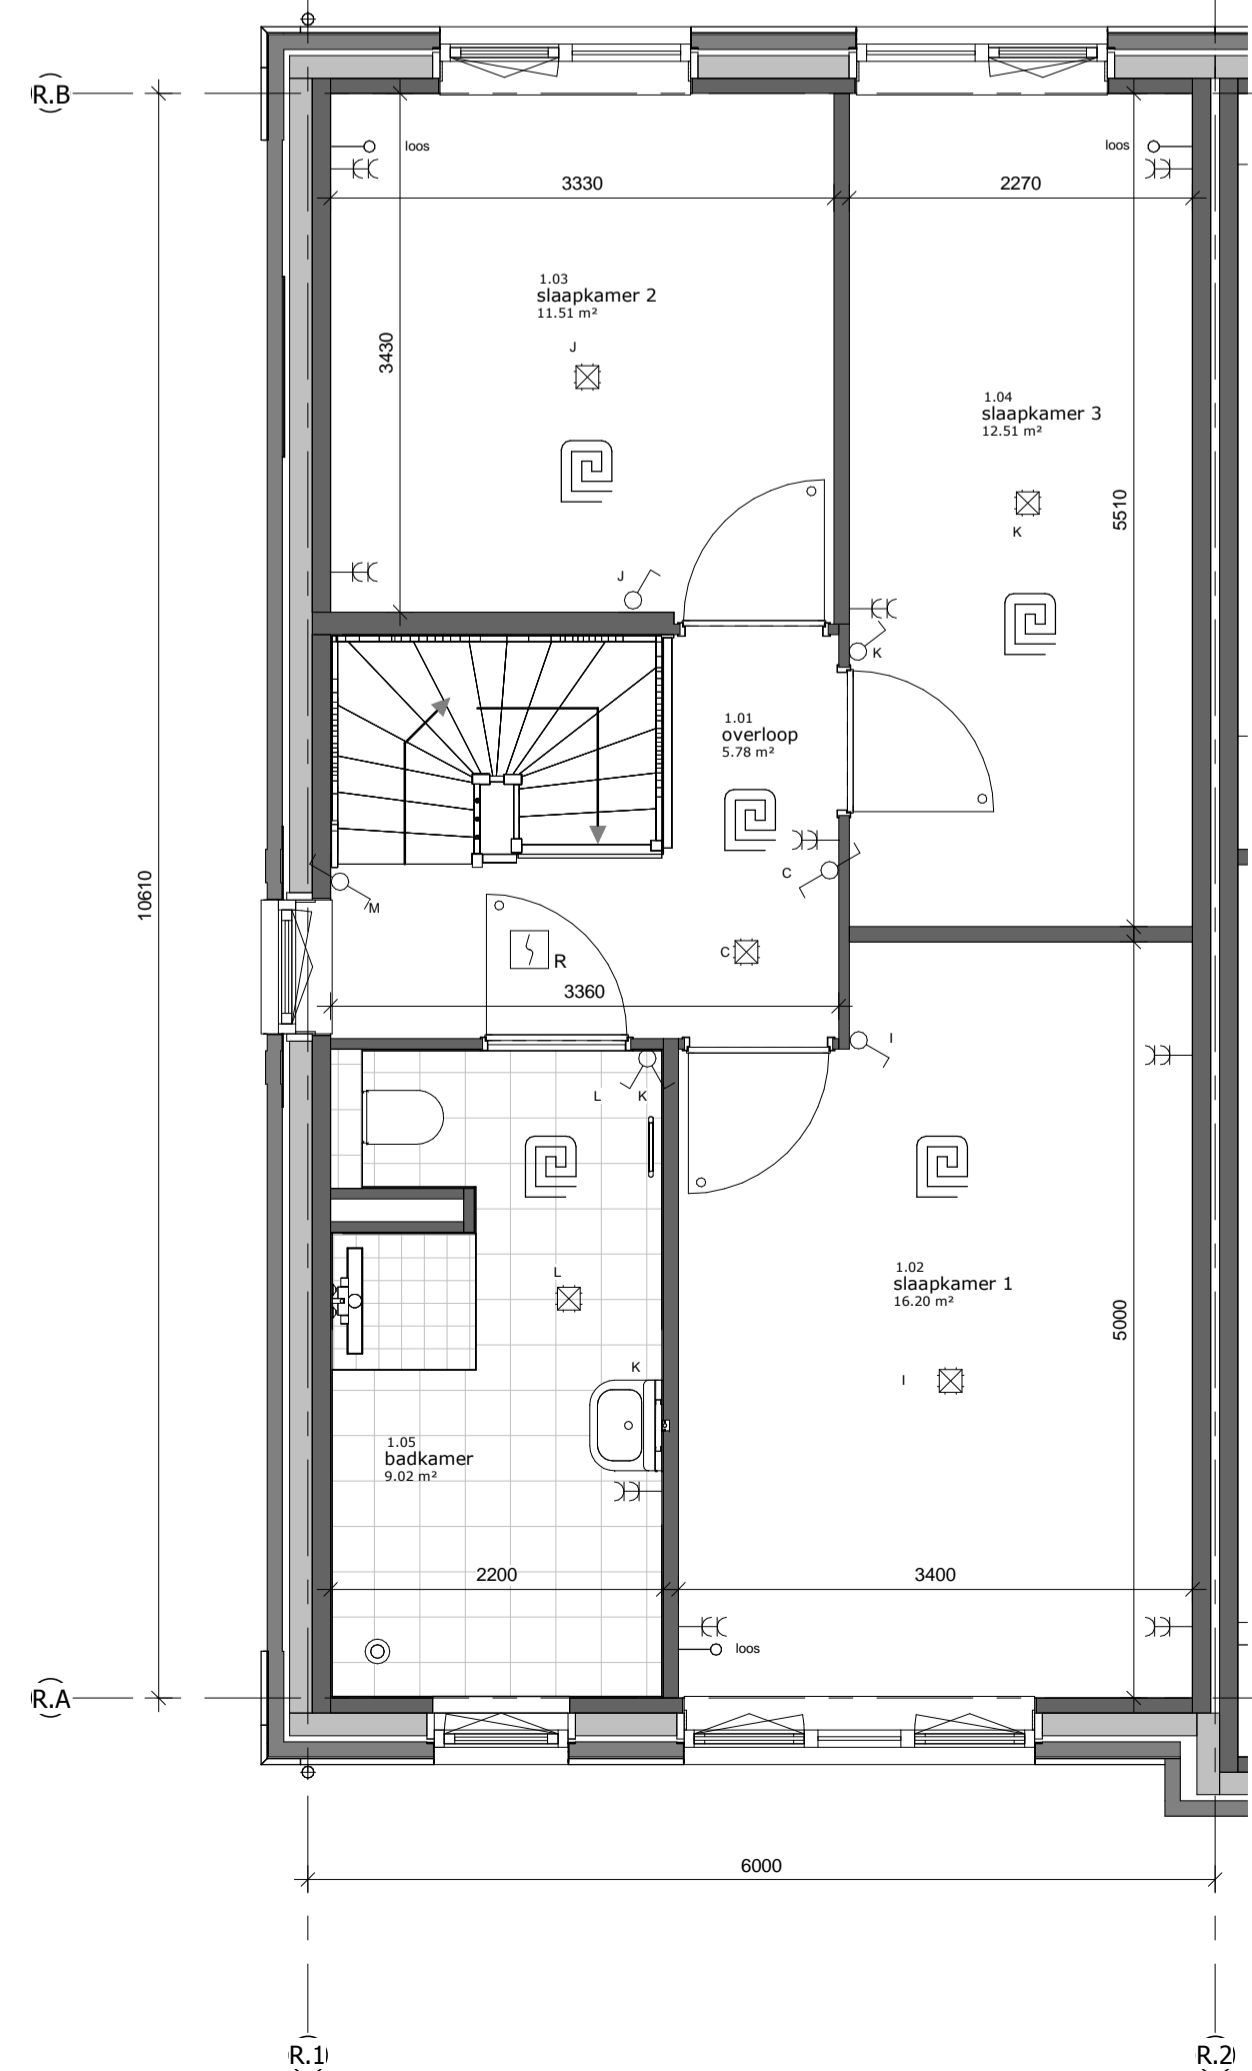

**1e verdieping**

schaal 1 : 50

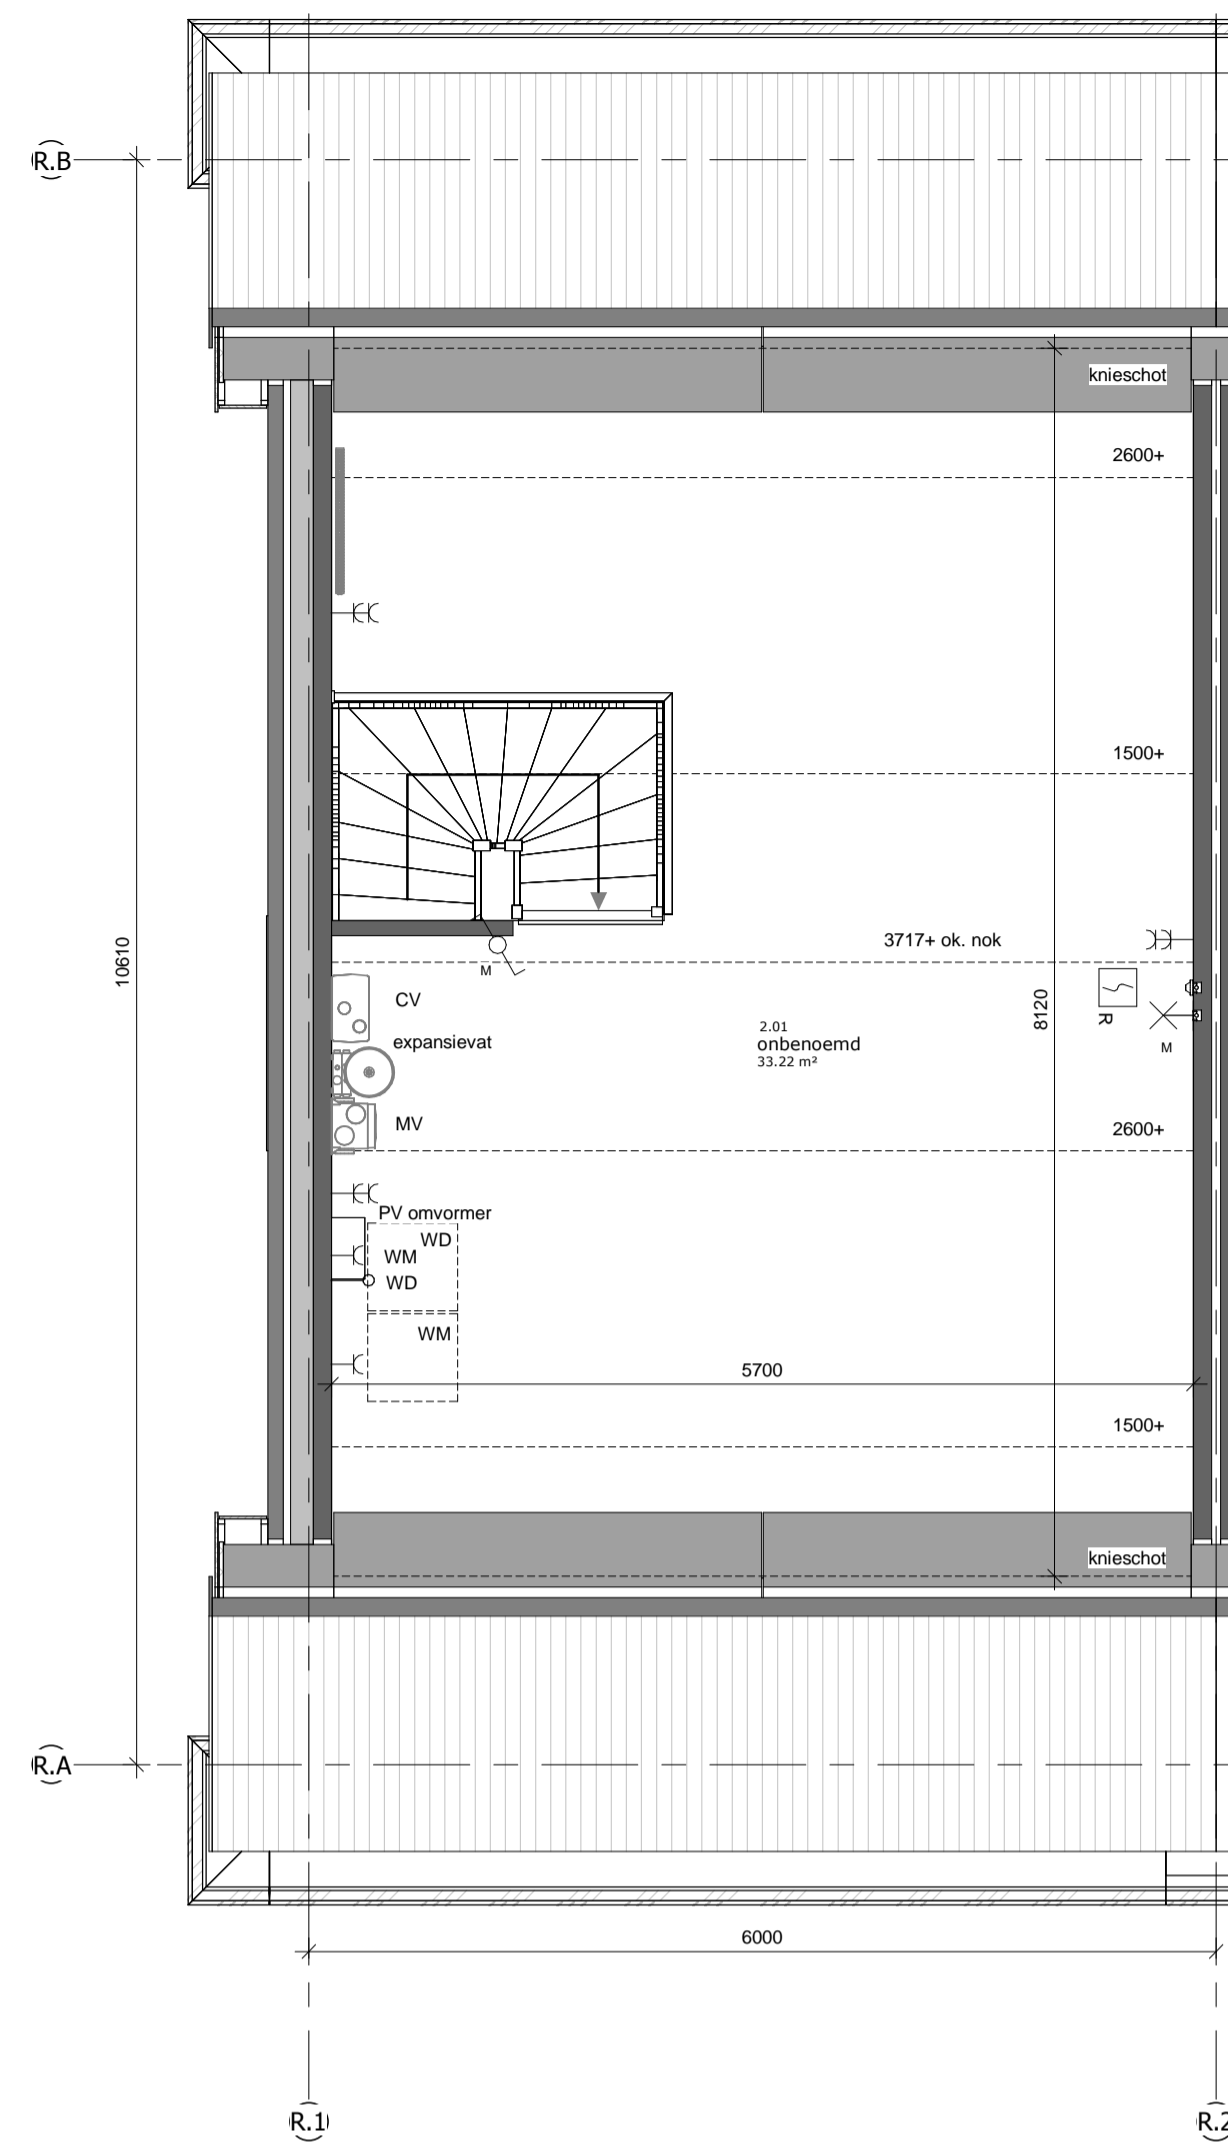

**2e verdieping**

schaal 1 : 50

**renvooi**

**algemeen**

- de maatvoering en plaatsbepaling van de installatievoorzieningen op deze tekening zijn indicatief, er kunnen geen rechten aan ontleend worden

**bouwkundig**

kk	koelkast	tel	telefoon aansluiting
wm	opstelplaats wasmachine	wtw	warmte-terug-win installatie
wd	opstelplaats wasdroger	bo	boiler
wp	warmtepomp	fo	perilex
pv	zonnecollectoren	afz	afzuigkap
th	thermostaat		
cai	centrale antenne inrichting		meterkast

**elektra**

	schakelaar enkelpolig		wandcontactdoos ge-aard
	schakelaar serie		wandcontactdoos ge-aard dubbel
	schakelaar wissel		wandcontactdoos perilex
	loze leiding		deurbel
	bedrade leiding		deurbel drukker
	lichtpunt		optische rookmelder
	wandlichtpunt		centraal aardpunt
	PV paneel		snoer

**verwarming**

	radiator		ruimte met vloerverwarming
	verdeler vloerverwarming		

**ventilatie- en luchtbehandeling**

	afzuigpunt mechanische ventilatie in muur
	afzuigpunt mechanische ventilatie in plafond
	ventilatie rooster

**afvoerwater en fecaliën**

	hemelwaterafvoer
	kruipluik



Dura Vermeer Zuid West BV  
 Rotterdam Airportplein 21  
 Postbus 1966  
 3000 BZ Rotterdam  
 Telefoon: (010) 280 85 00  
 Fax: (010) 280 85 01  
 E-mail: dvb-zw@dura-vermeer.nl

tek. nr :	<b>V-112</b>	fase :	<b>Verkoop</b>
gezien :		datum :	31-01-2018
getekend :	TCW	gewijzigd :	
afmeting :	A1	wijzigingsnummer :	
project :	<b>Het Land Spijkenisse fase 12</b>		
onderdeel:	<b>Type R1 Contracttekening</b>		
schaal :	1:50	status :	definitief
		projectnummer :	R04728