



begane grond
schaal 1 : 50

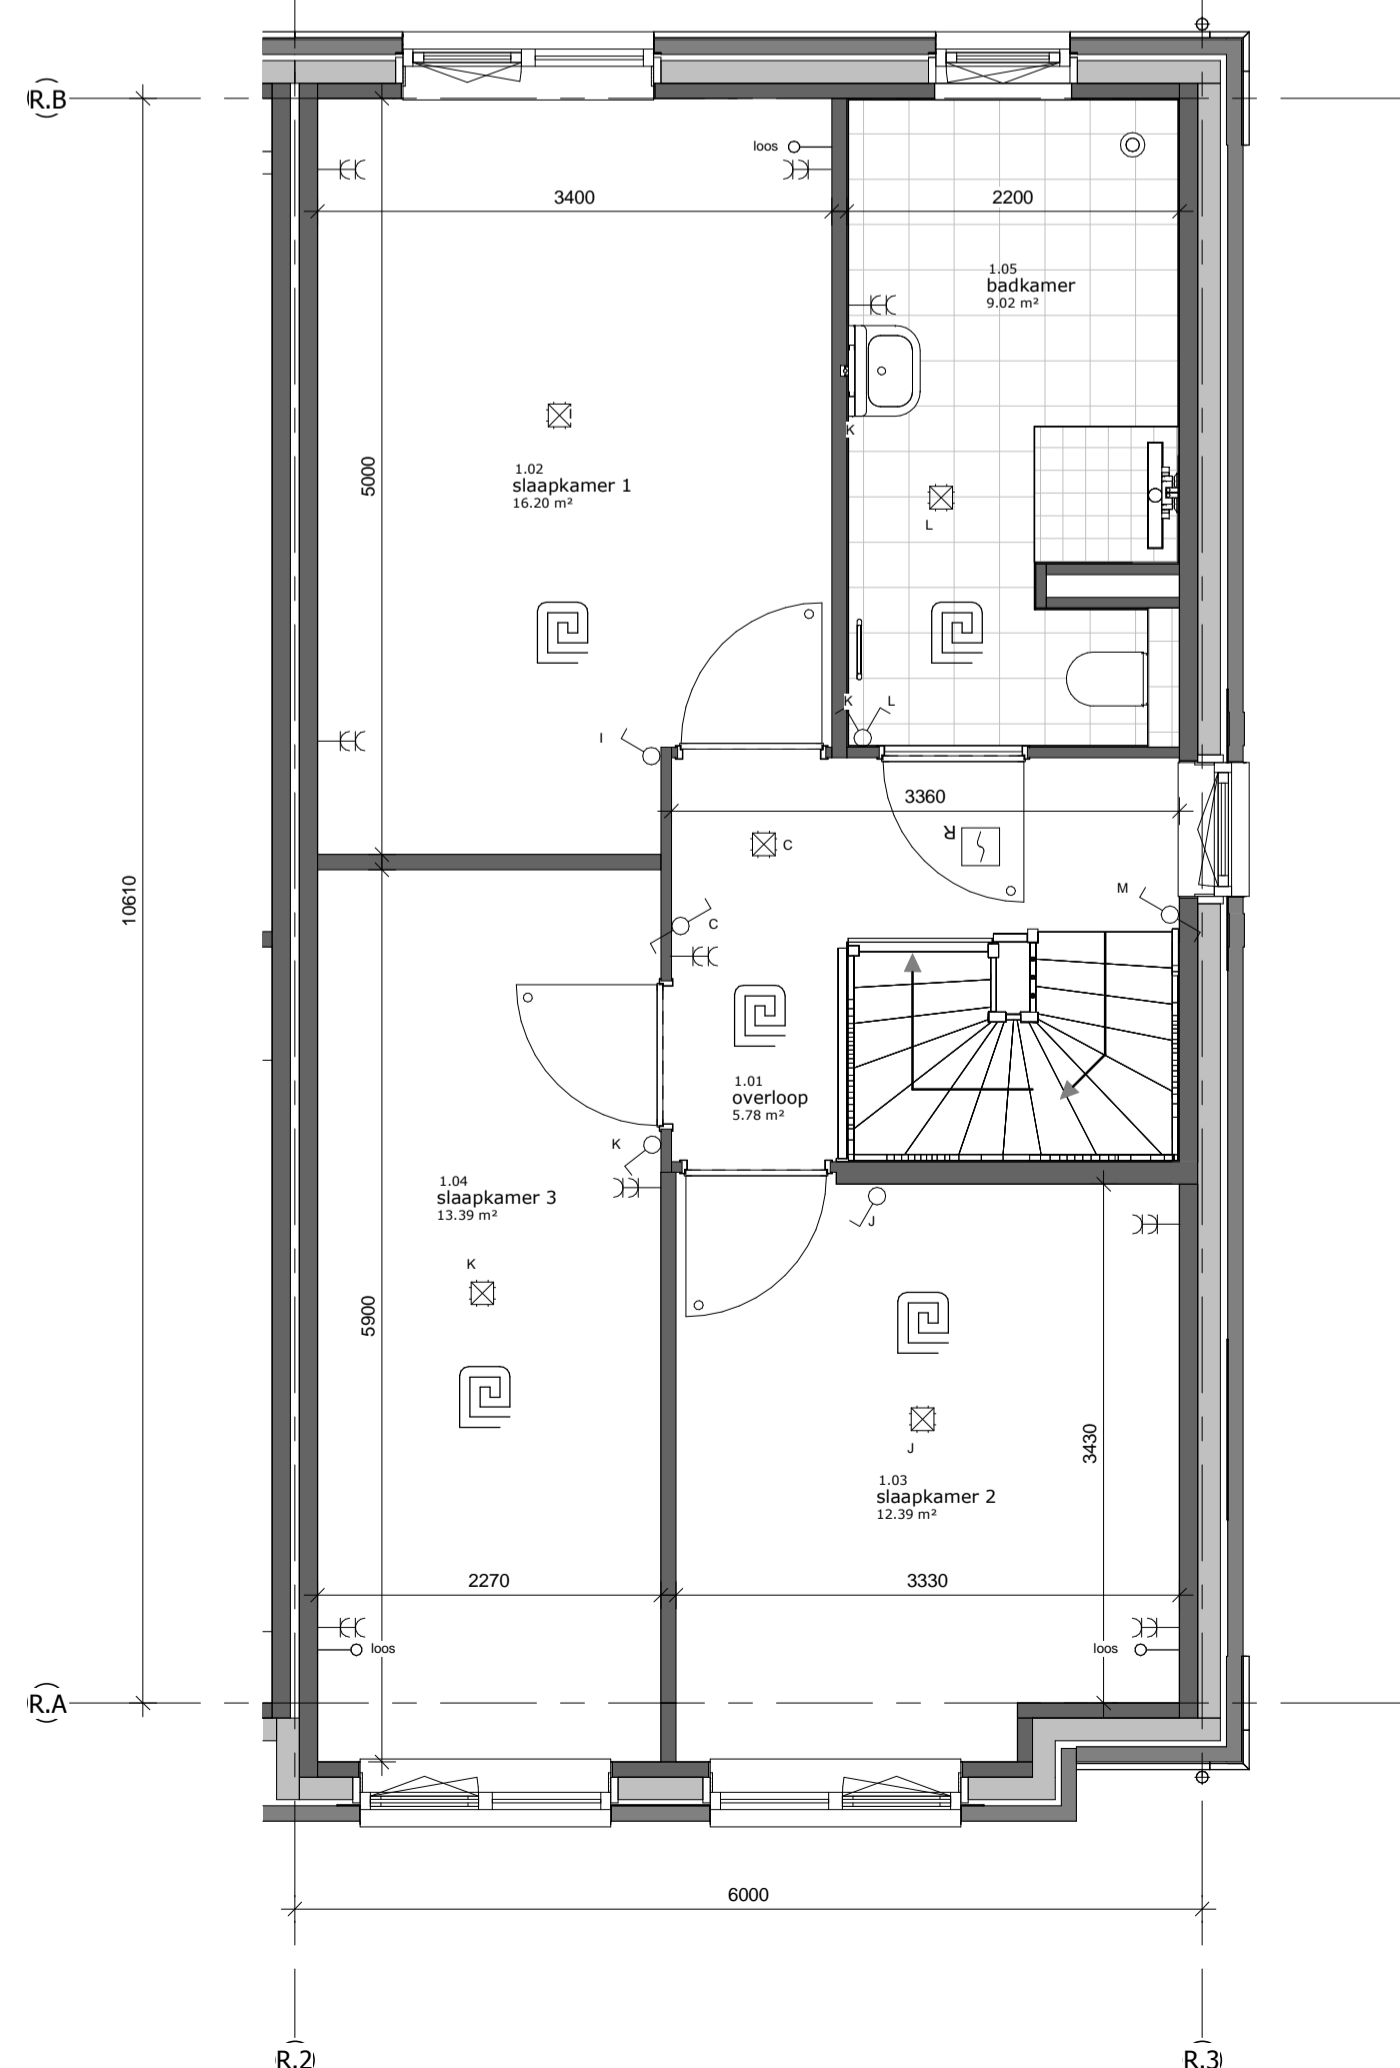

1e verdieping
schaal 1 : 50

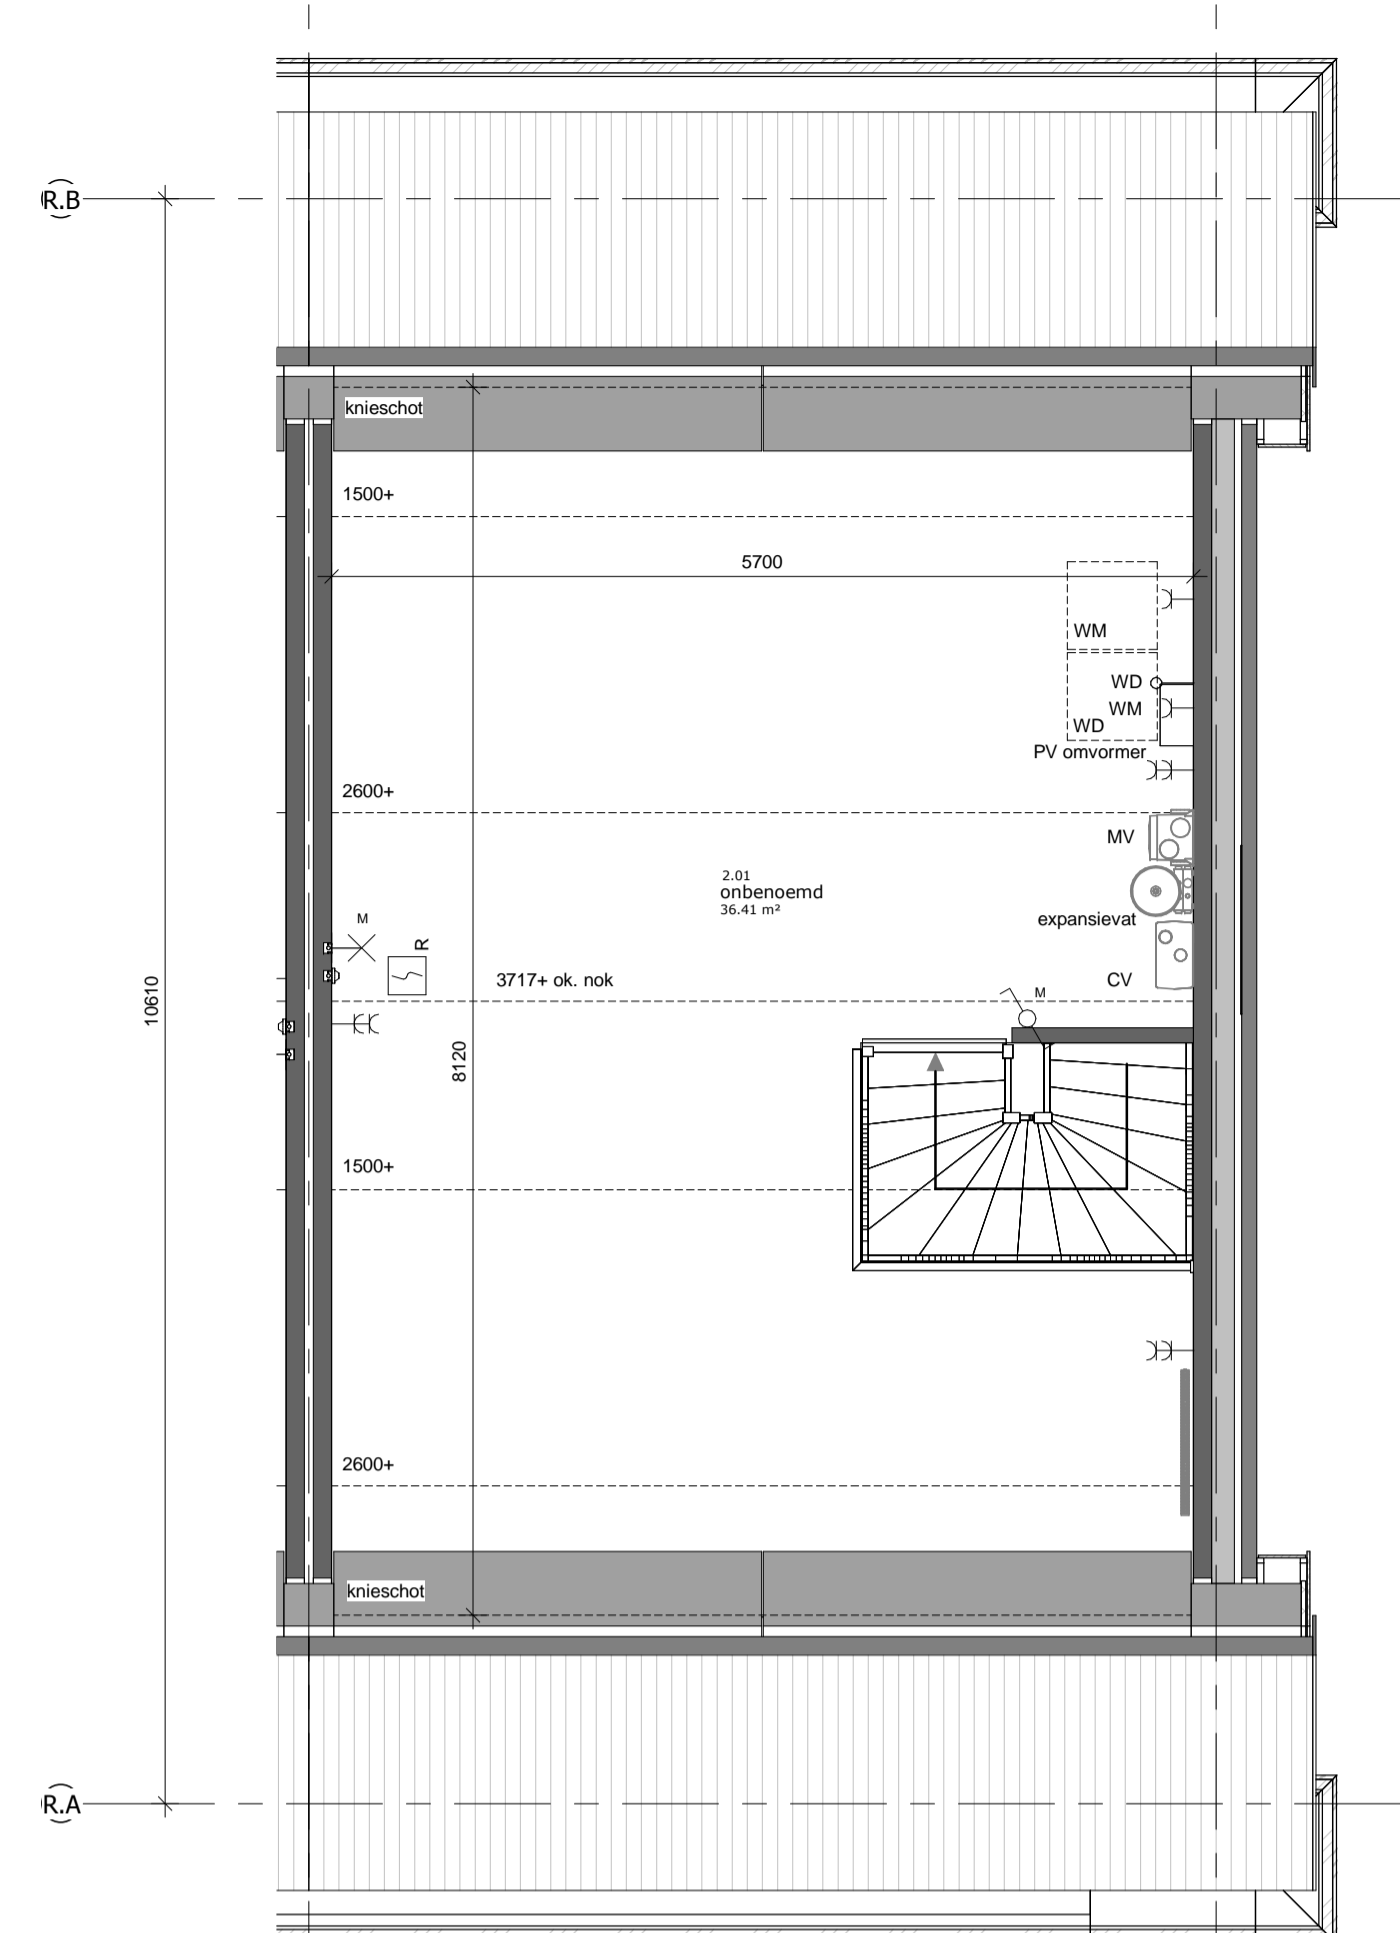

2e verdieping
schaal 1 : 50

| renvooi | | | |
|---|--|-----|--------------------------------|
| algemeen | | | |
| - de maatvoering en plaatsbepaling van de installatievoorzieningen op deze tekening zijn indicatief, er kunnen geen rechten aan ontleend worden | | | |
| bouwkundig | | | |
| kk | koelkast | tel | telefoon aansluiting |
| wm | opstelplaats wasmachine | wtw | warmte-terug-win installatie |
| wd | opstelplaats wasdroger | bo | boiler |
| wp | warmtepomp | fo | perilex |
| pv | zonnecollectoren | afz | afzuigkap |
| th | thermostaat | | |
| cai | centrale antenne inrichting | | meterkast |
| elektra | | | |
| | schakelaar enkelpolig | | wandcontactdoos ge-aard |
| | schakelaar serie | | wandcontactdoos ge-aard dubbel |
| | schakelaar wissel | | wandcontactdoos perilex |
| | loze leiding | | deurbel |
| | bedrade leiding | | deurbel drukker |
| | lichtpunt | | optische rookmelder |
| | wandlichtpunt | | centraal aardpunt |
| | PV paneel | | snoer |
| verwarming | | | |
| | radiator | | ruimte met vloerverwarming |
| | verdelers vloerverwarming | | |
| ventilatie- en luchtbehandeling | | | |
| | afzuigpunt mechanische ventilatie in muur | | |
| | afzuigpunt mechanische ventilatie in plafond | | |
| | ventilatie rooster | | |
| afvoerwater en fecaliën | | | |
| | hemelwaterafvoer | | |
| | kruipluik | | |

DURA VERMEER
Waar maken van ambities

Dura Vermeer Zuid West BV
Rotterdam Airportplein 21
Postbus 1966
3000 BZ Rotterdam
Telefoon: (010) 280 85 00
Fax: (010) 280 85 01
E-mail: dvb-zw@dura-vermeer.nl

| | | | |
|------------|-------------------------------------|--------------------|----------------|
| tek. nr. : | V-113 | fase : | Verkoop |
| gezien : | | datum : | 31-01-2018 |
| getekend : | TCW | gewijzigd : | |
| afmeting : | A1 | wijzigingsnummer : | |
| project : | Het Land Spijkenisse fase 12 | | |
| onderdeel: | Type R2 Contracttekening | | |

schaal: 1:50
status: definitief
projectnummer: R04728