

renvooi

algemeen

- de maatvoering en plaatsbepaling van de installatievoorzieningen op deze tekening zijn indicatief, er kunnen geen rechten aan ontleend worden

bouwkundig

kk	koelkast	tel	telefoon aansluiting
wm	opstelplaats wasmachine	wtw	warmte-terug-win installatie
wd	opstelplaats wasdroger	bo	boiler
wp	warmtepomp	fo	perilex
pv	zonnecollectoren	afz	afzuigkap
th	thermostaat		
cai	centrale antenne inrichting		meterkast

elektra

	schakelaar enkelpolig		wandcontactdoos ge-aard
	schakelaar serie		wandcontactdoos ge-aard dubbel
	schakelaar wissel		wandcontactdoos perilex
	loze leiding		deurbel
	bedrade leiding		deurbel drukker
	lichtpunt		optische rookmelder
	wandlichtpunt		centraal aardpunt
	PV paneel		snoer

verwarming

	radiator
	verdeler vloerverwarming

ventilatie- en luchtbehandeling

	afzuigpunt mechanische ventilatie in muur
	afzuigpunt mechanische ventilatie in plafond
	ventilatie rooster


afvoerwater en fecaliën

	hemelwaterafvoer
	kruipluik




voorgevel

schaal 1:100

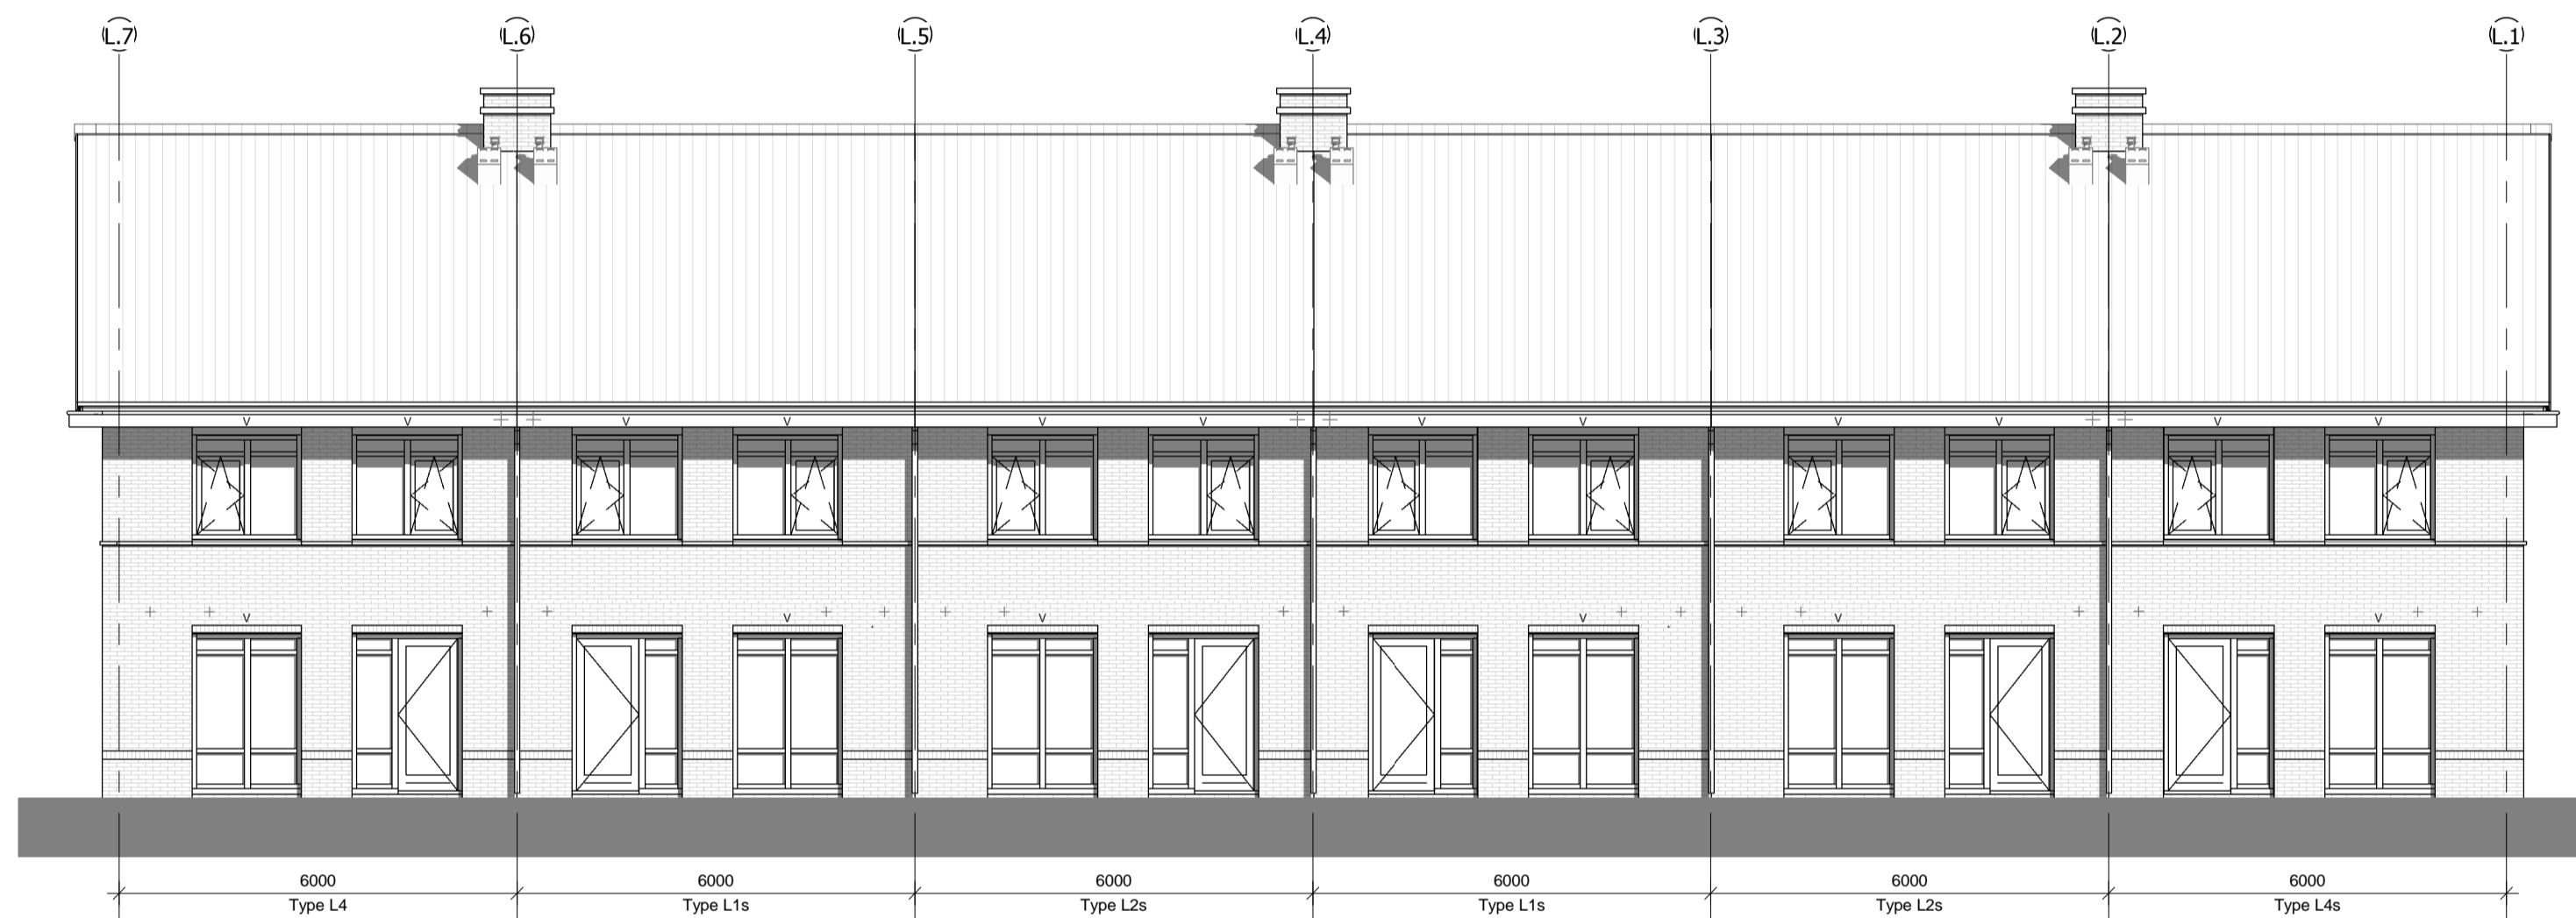

achtergevel

schaal 1:100

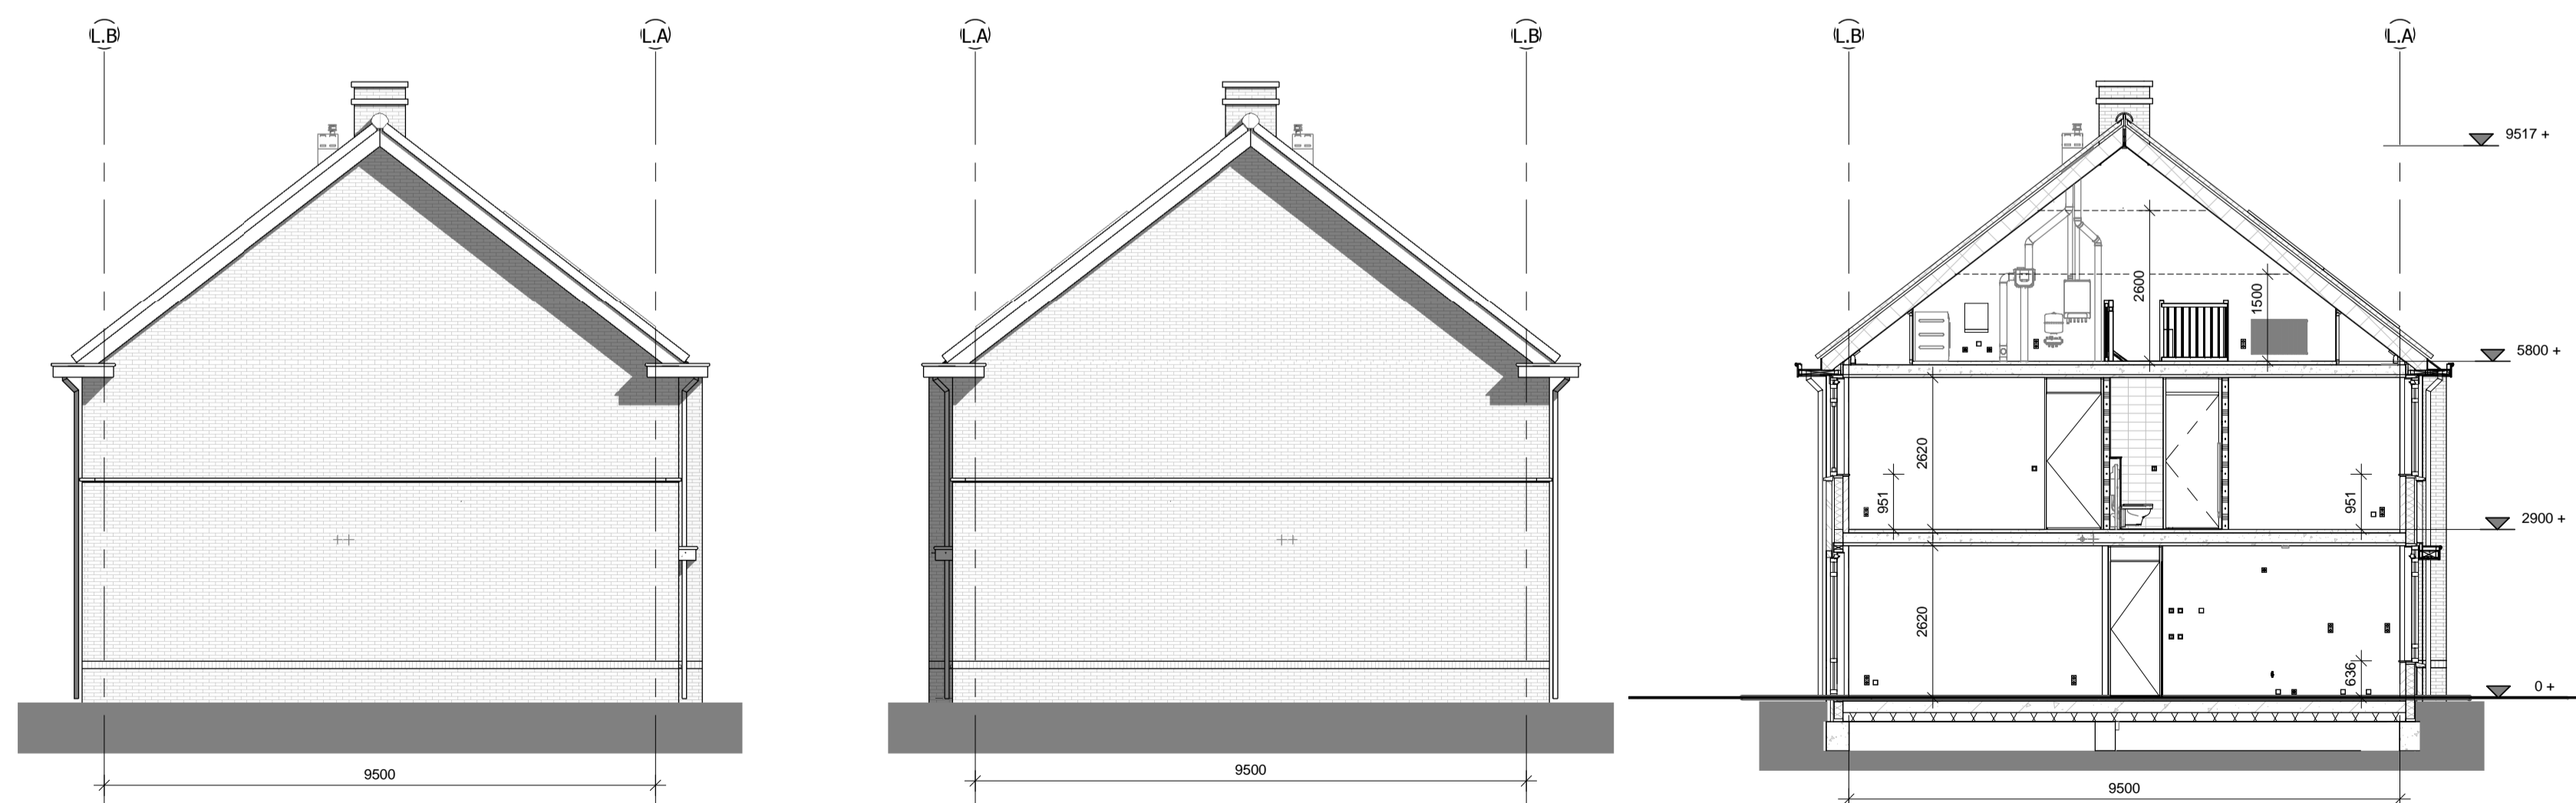

linker zijgevel


schaal 1:100

rechter zijgevel

schaal 1:100

doorsnede

schaal 1:100

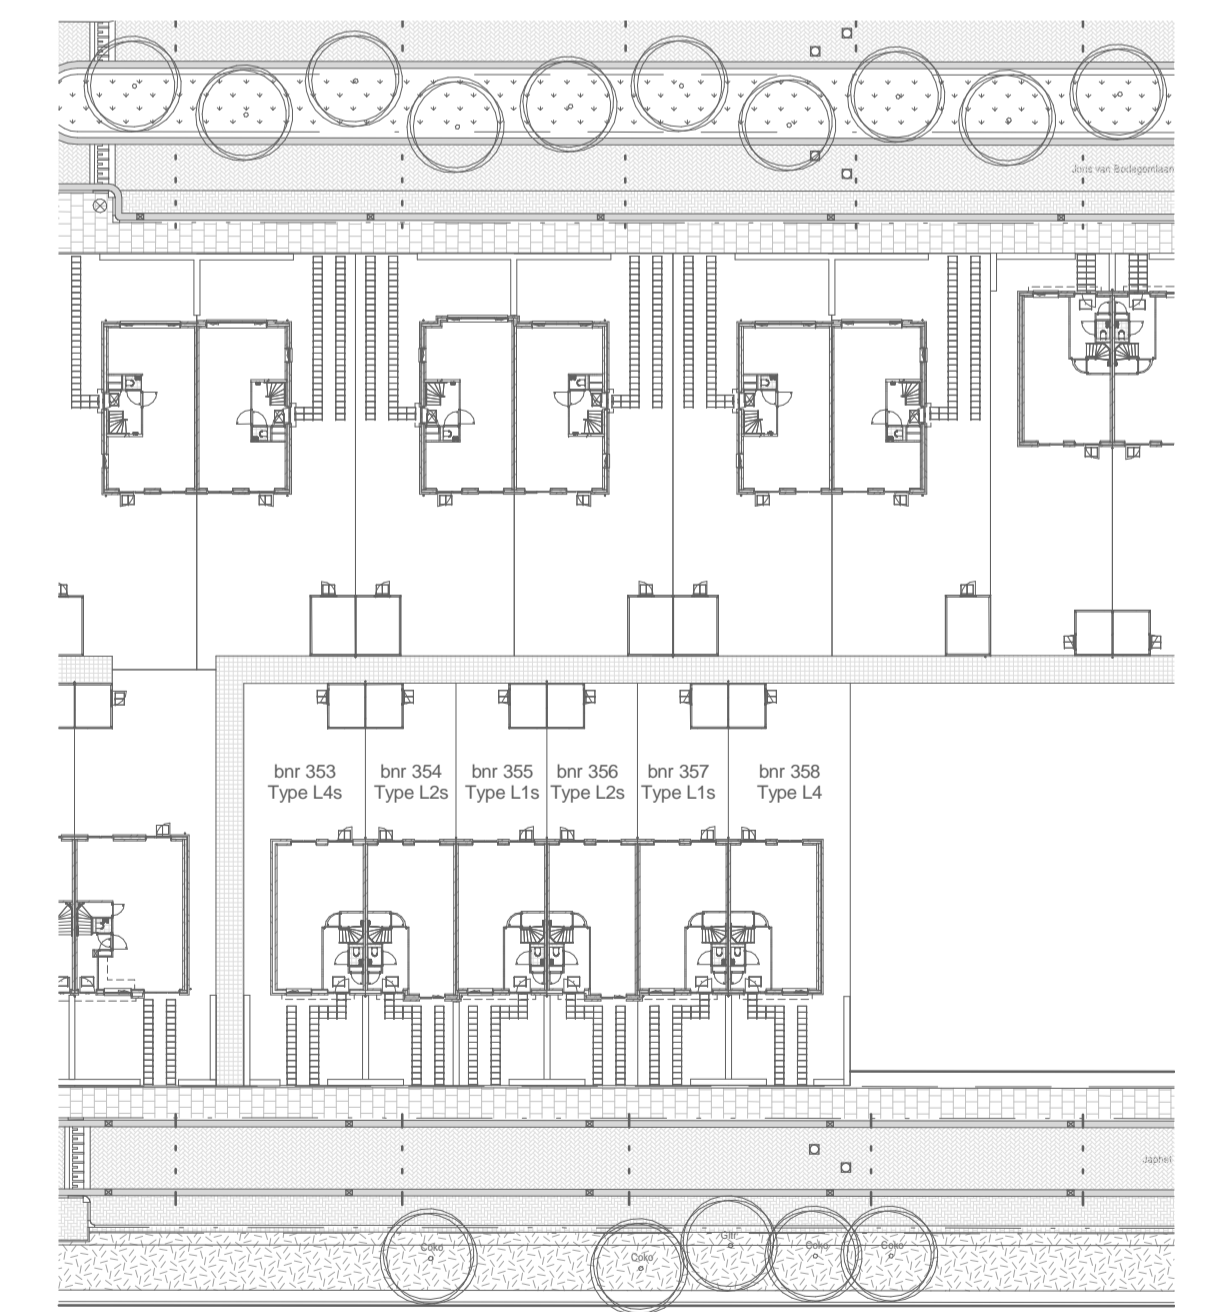

situatie

schaal 1:500



Dura Vermeer Zuid West BV
 Rotterdam Airportplein 21
 Postbus 1966
 3000 BZ Rotterdam
 Telefoon: (010) 280 85 00
 Fax: (010) 280 85 01
 E-mail: dvb-zw@dura-vermeer.nl

tek. nr : **V-202** fase : **Verkoop**

gezien : datum : 31-01-2018

getekend : TCW gewijzigd

afmeting : A1 wijzigingsnummer

project : **Het Land Spijkenisse fase 12**

onderdeel: **Overzicht Type L Contracttekening**

schaal
1:100
status
definitief
projectnummer
R04728