



voorgevel

schaal 1 : 100

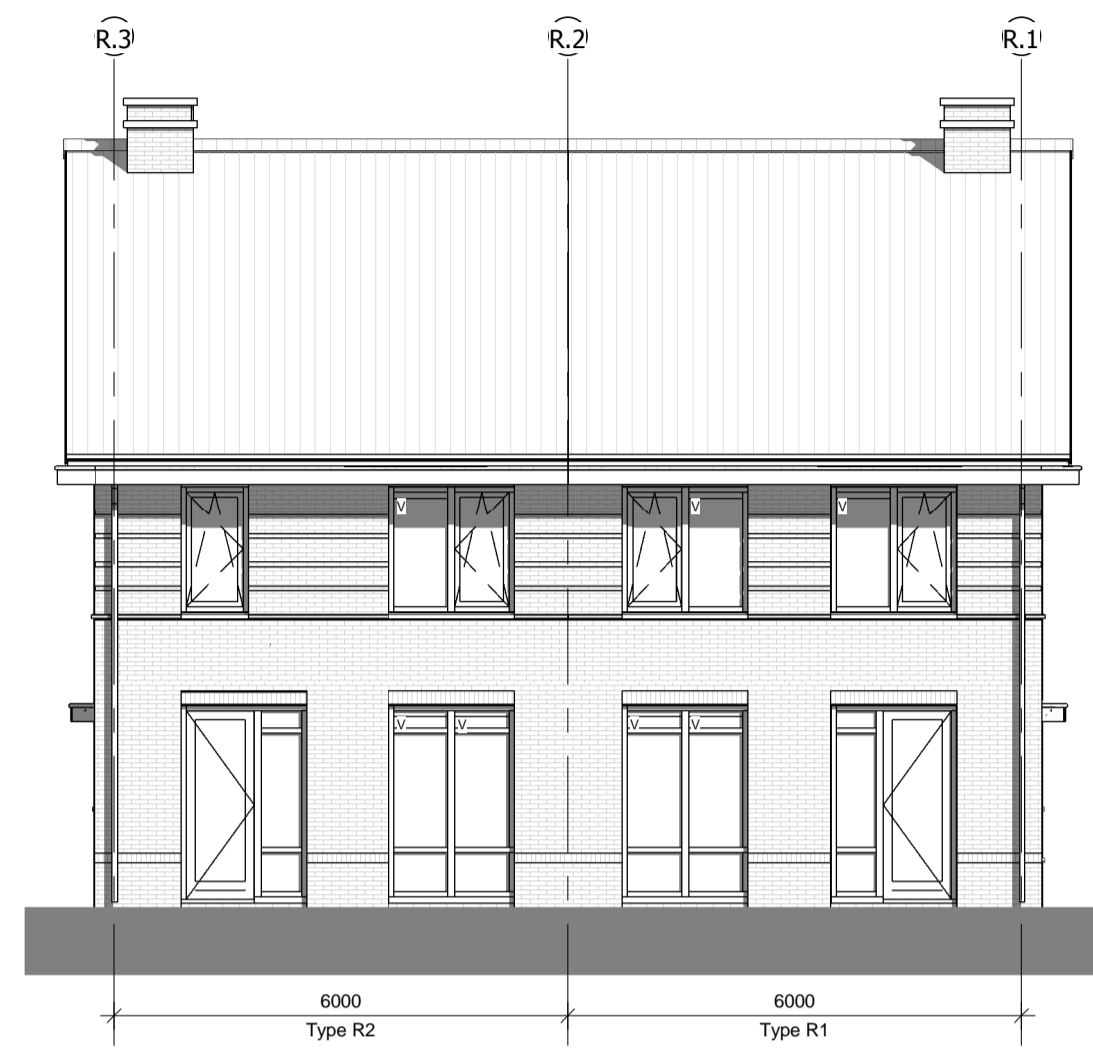


achtergevel

schaal 1 : 100

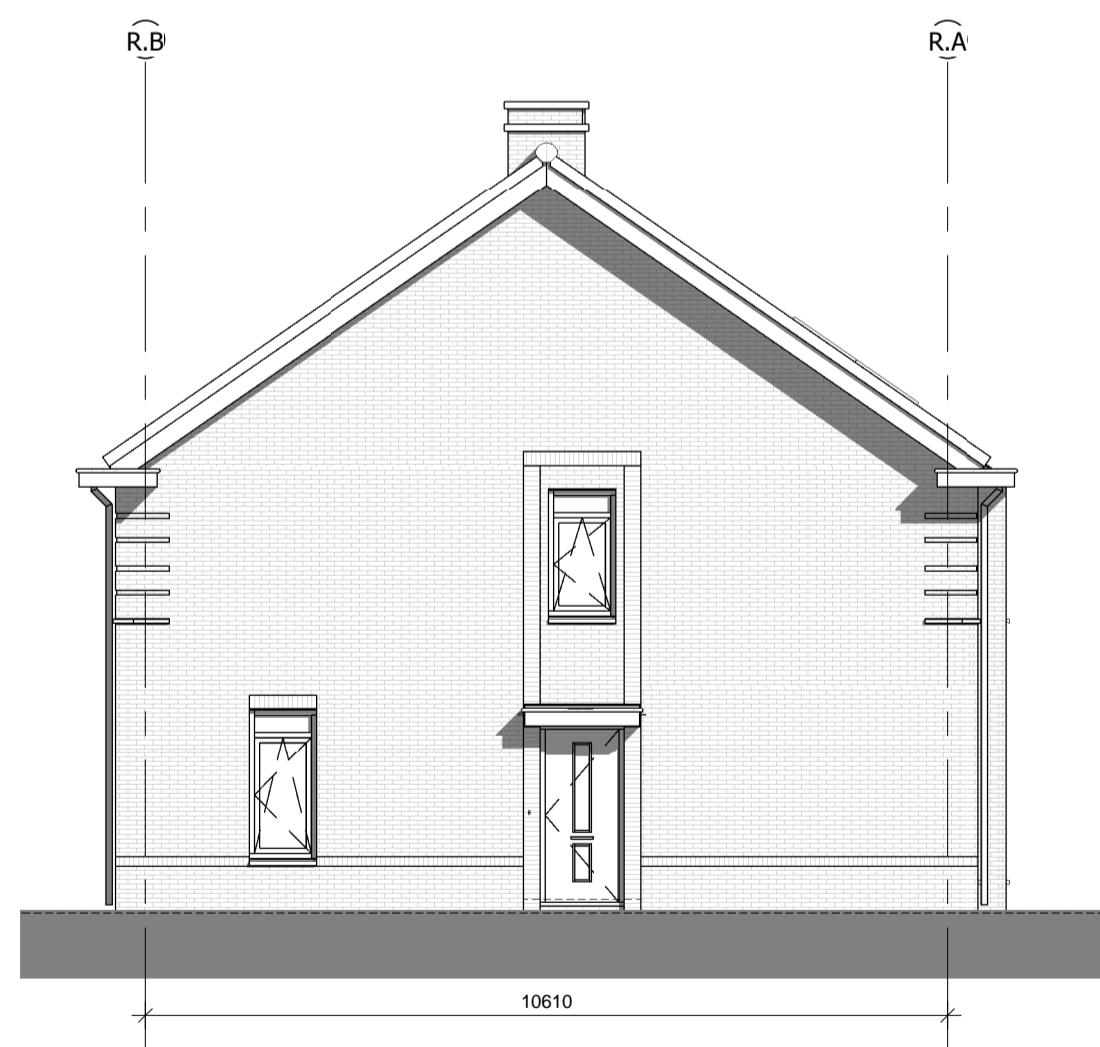


linker zijgevel

schaal 1 : 100

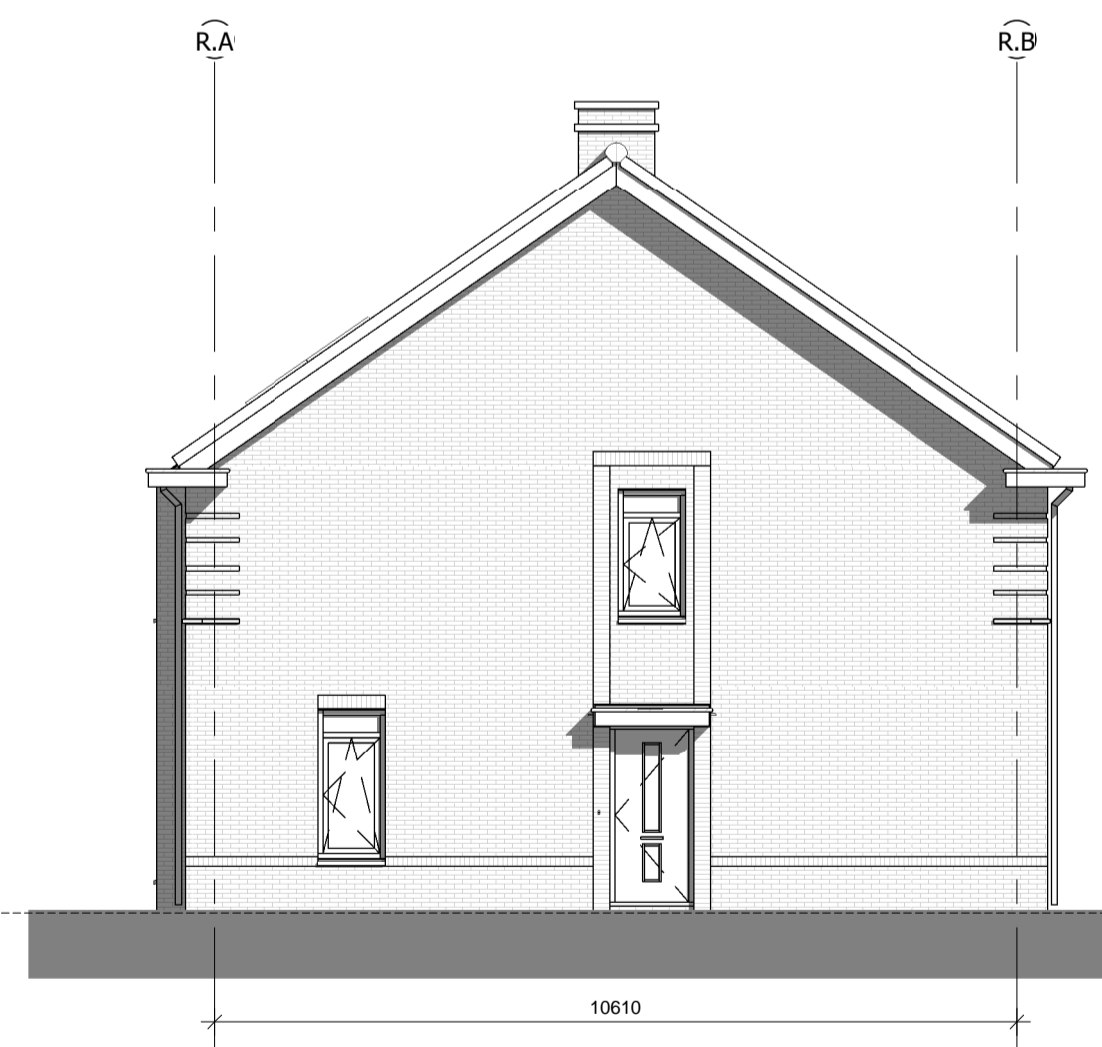

rechter zijgevel

schaal 1 : 100

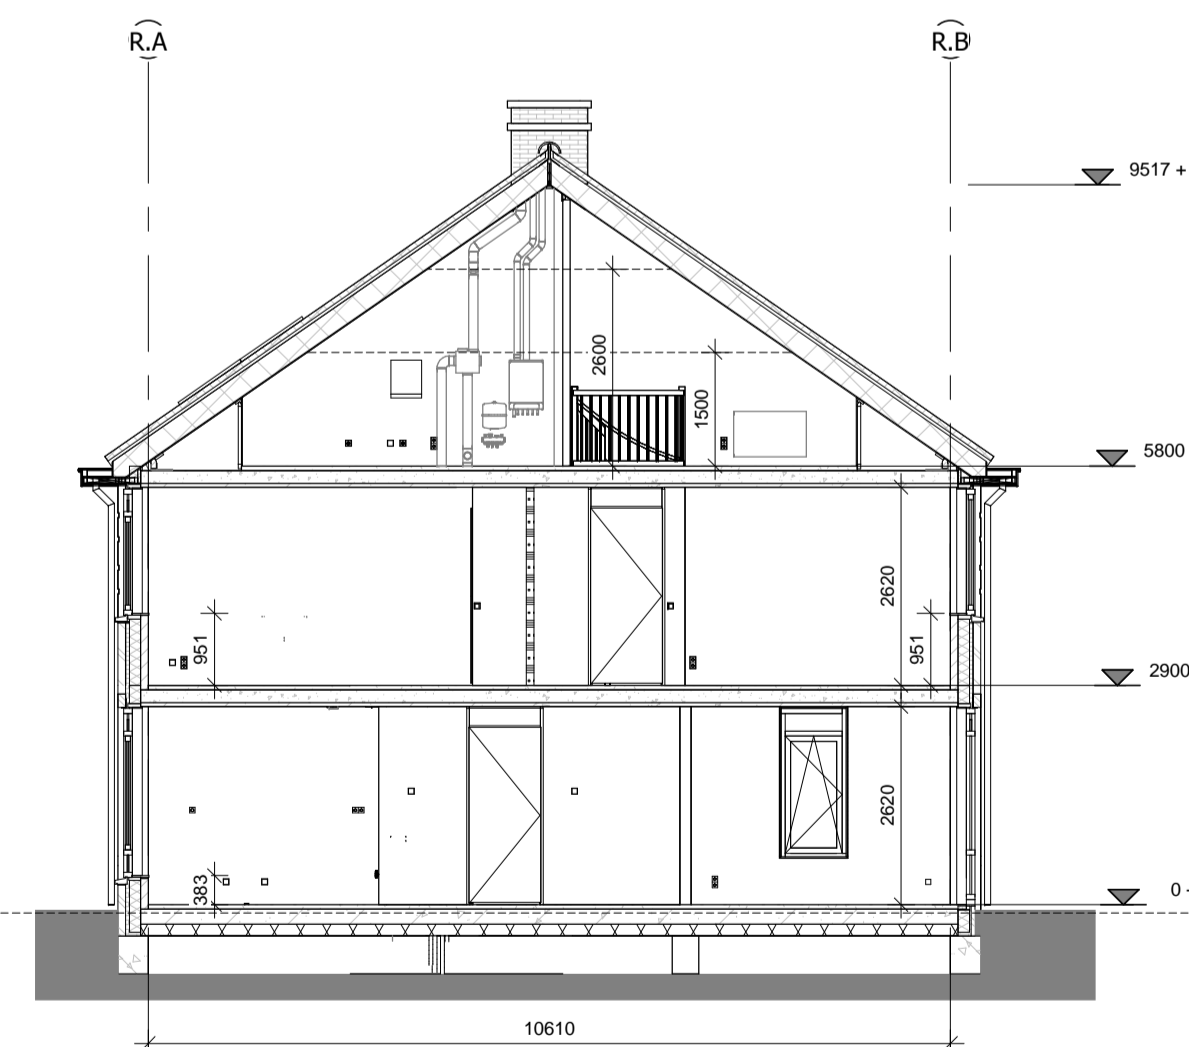

doorsnede

schaal 1 : 100

## renvooi

### algemeen

- de maatvoering en plaatsbepaling van de installatievoorzieningen op deze tekening zijn indicatief, er kunnen geen rechten aan ontleend worden

### bouwkundig

kk	koelkast	tel	telefoon aansluiting
wm	opstelplaats wasmachine	wtw	warmte-terug-win installatie
wd	opstelplaats wasdroger	bo	boiler
wp	warmtepomp	fo	perilex
pv	zonnecollectoren	afz	afzuigkap
th	thermostaat		
cai	centrale antenne inrichting		meterkast

### elektra

	schakelaar enkelpolig		wandcontactdoos ge-aard
	schakelaar serie		wandcontactdoos ge-aard dubbel
	schakelaar wissel		wandcontactdoos perilex
	loze leiding		deurbel
	bedrade leiding		deurbel drukker
	lichtpunt		optische rookmelder
	wandlichtpunt		centraal aardpunt
	PV paneel		snoer

### verwarming


	radiator
	verdelers vloerverwarming

### ventilatie- en luchtbehandeling

	afzuigpunt mechanische ventilatie in muur
	afzuigpunt mechanische ventilatie in plafond
	ventilatie rooster

### afvoerwater en fecaliën

	hemelwaterafvoer
	kruipluik

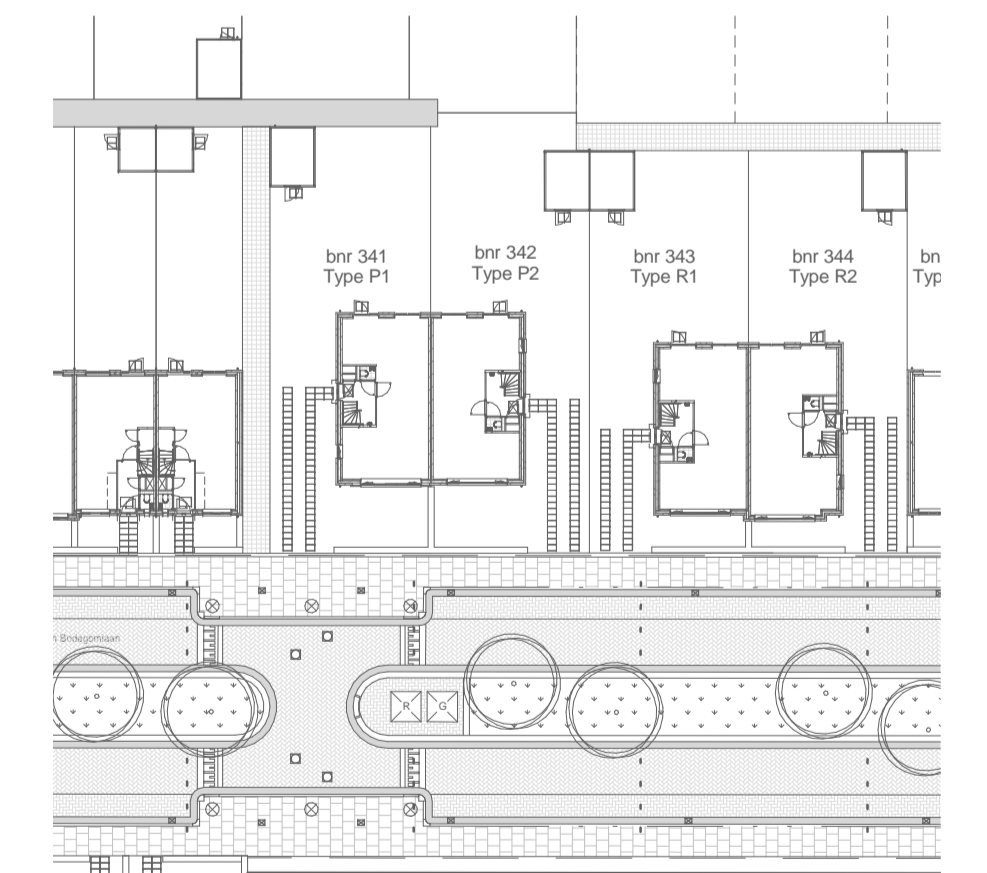

situatie

schaal 1 : 500



Dura Vermeer Zuid West BV  
Rotterdam Airportplein 21  
Postbus 1986  
3000 BZ Rotterdam  
Telefoon: (010) 280 85 00  
Fax: (010) 280 85 01  
E-mail: dvb-zw@dura-vermeer.nl

tek. nr :	V-204	fase :	Verkoop
gezien :		datum :	31-01-2018
getekend :	TCW	gewijzigd :	
afmeting :	A1	wijzigingsnummer :	
project :	Het Land Spijkenisse fase 12		
onderdeel:	Overzicht Type R Contracttekening		
		schaal :	1:100
		status :	definitief
		projectnummer :	R04728