





Voorgevel
schaal 1 : 100




Achtergevel
schaal 1 : 100

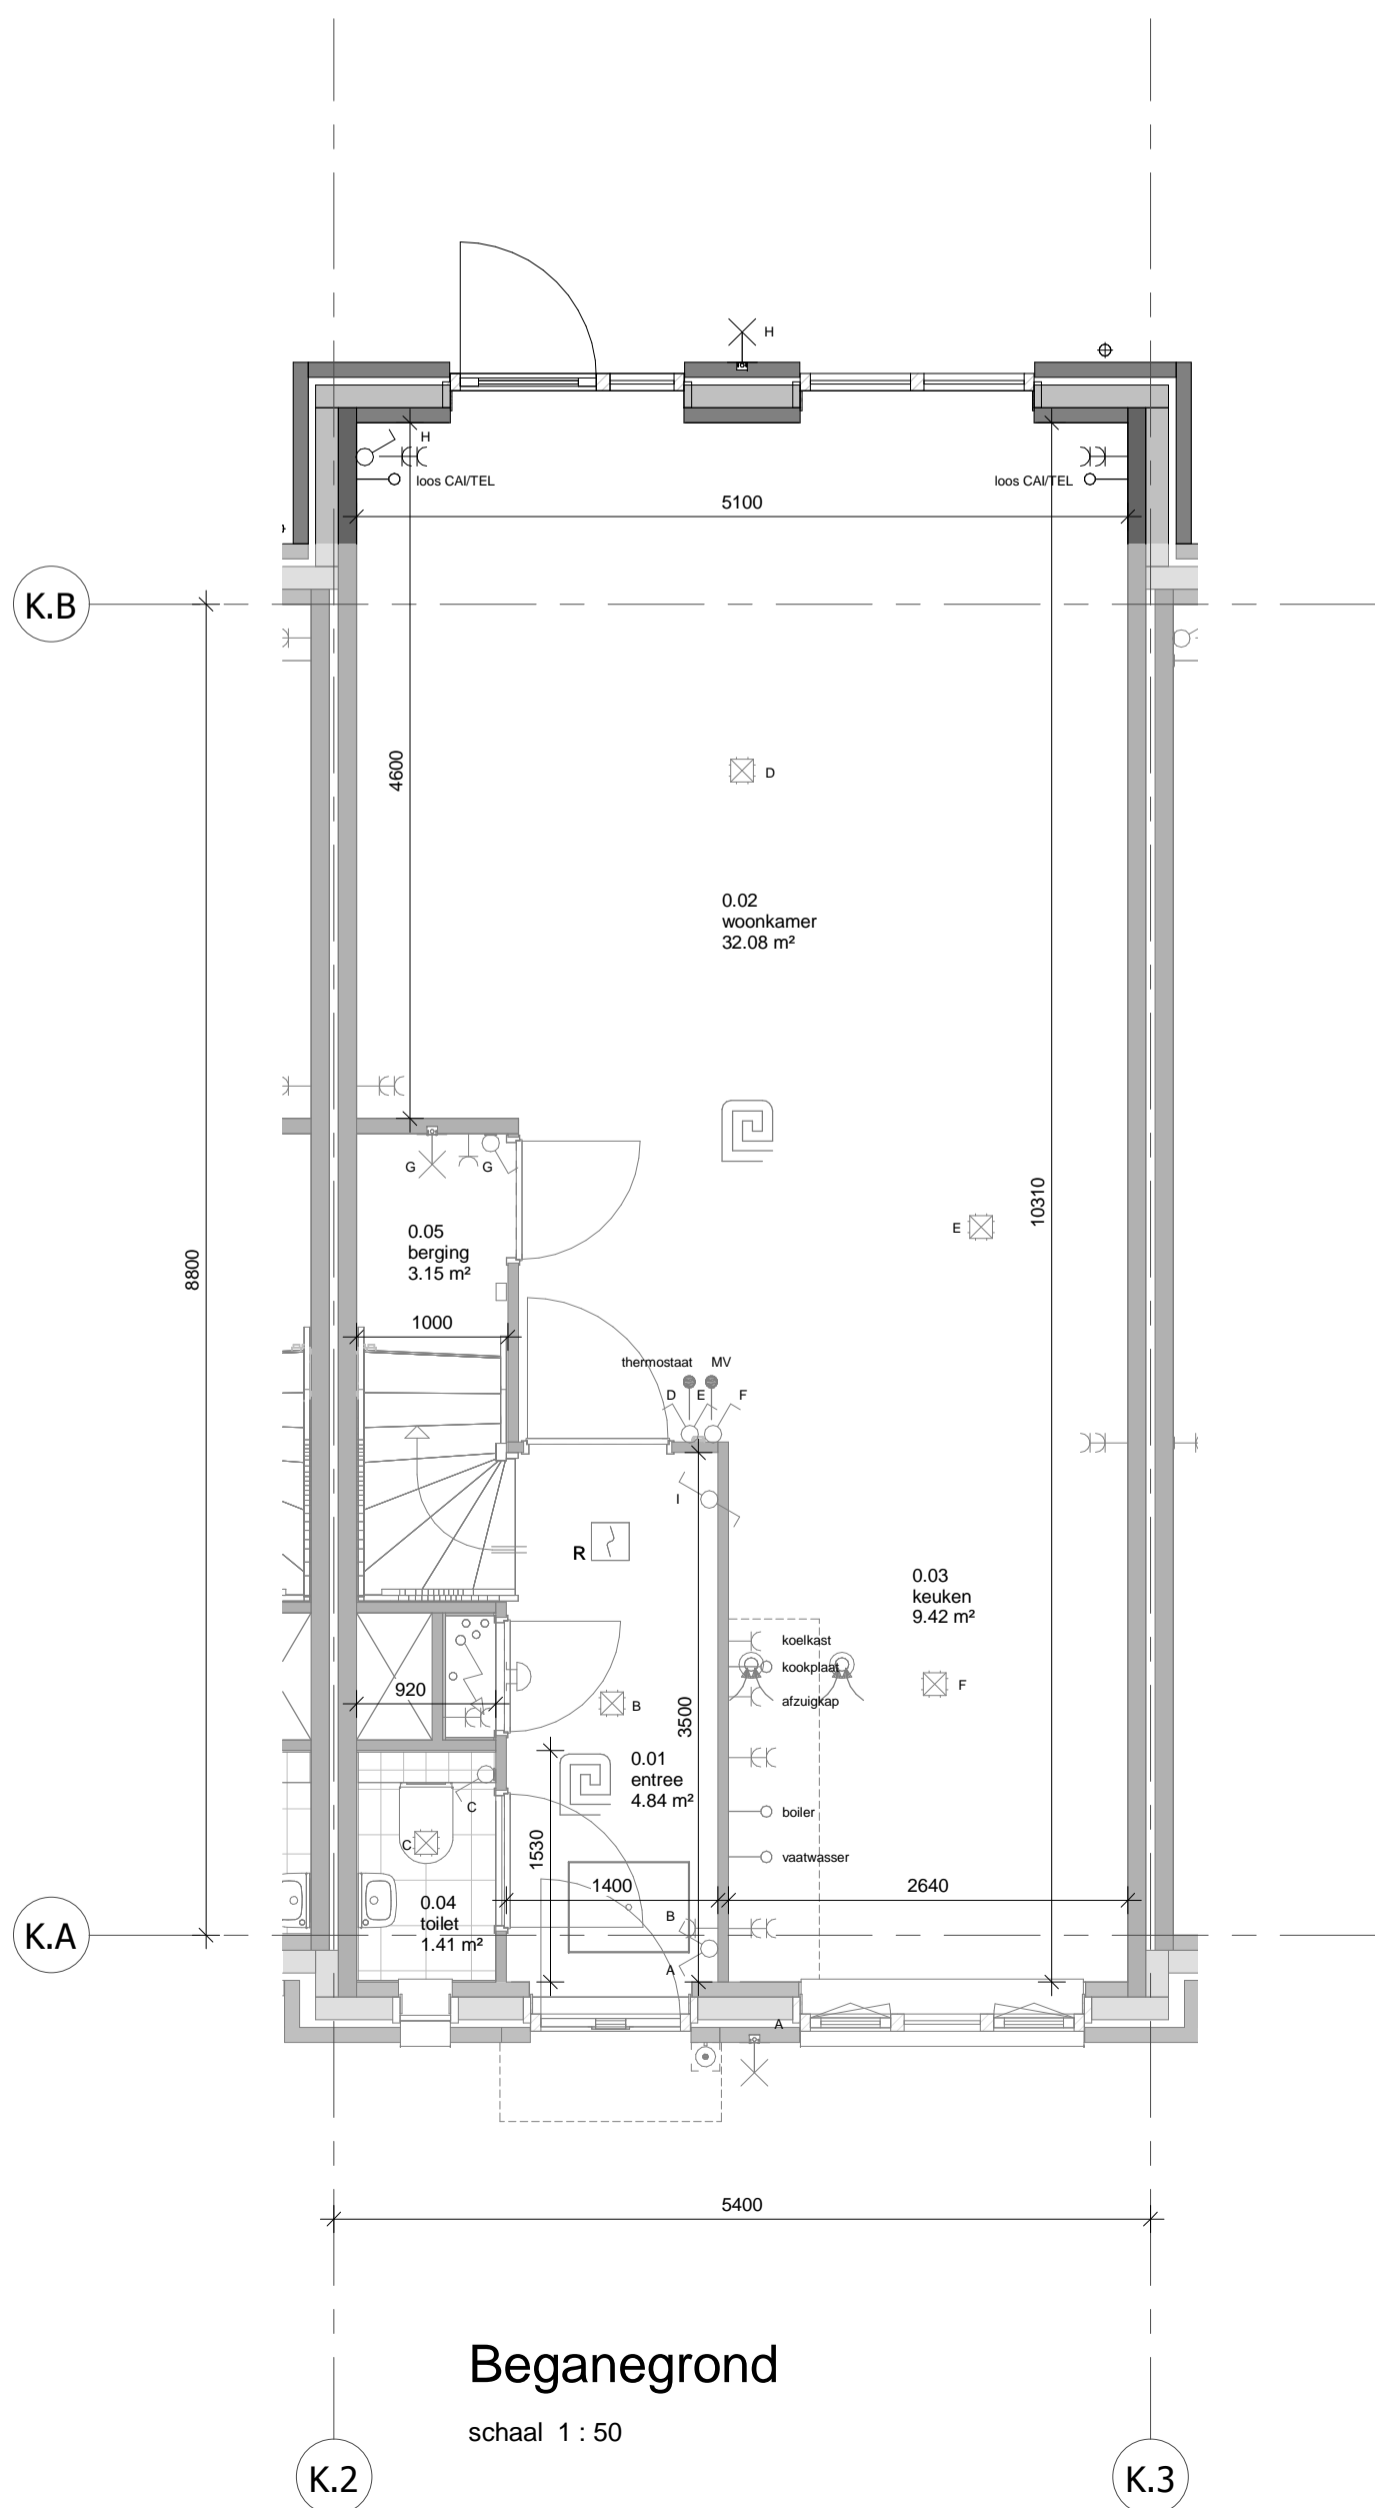

Beganeground
schaal 1 : 50

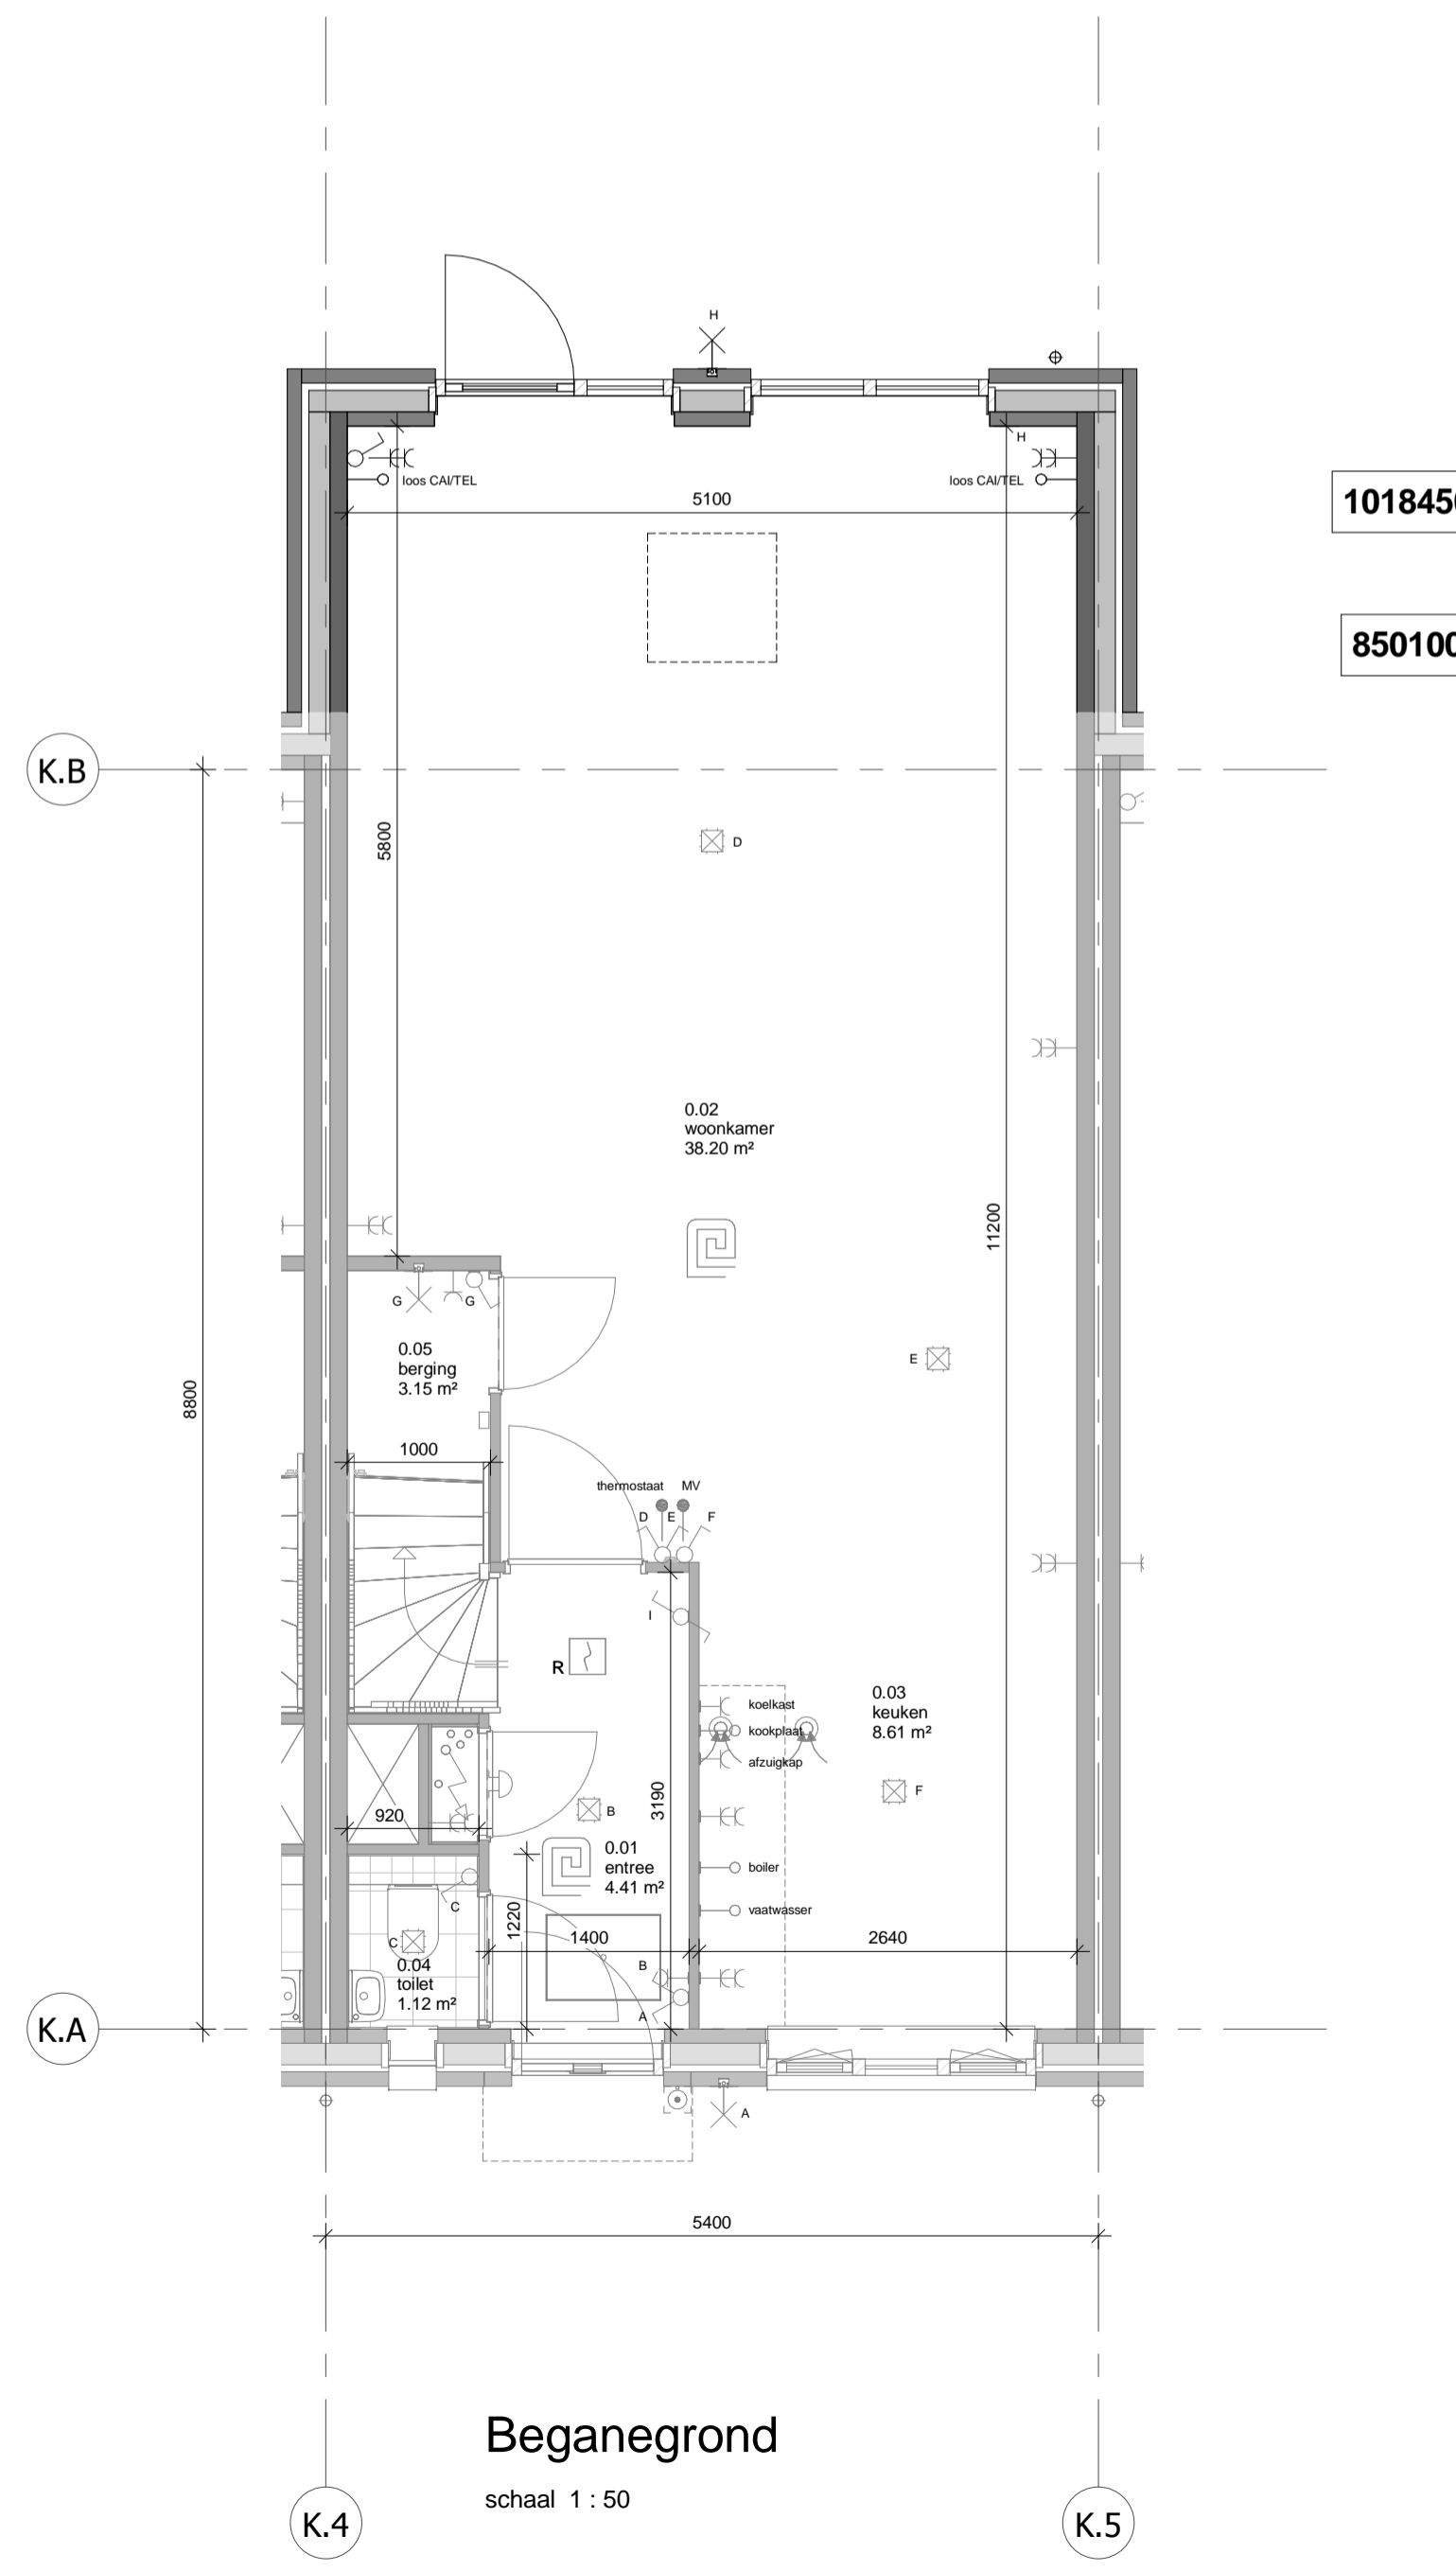

Beganeground
schaal 1 : 50

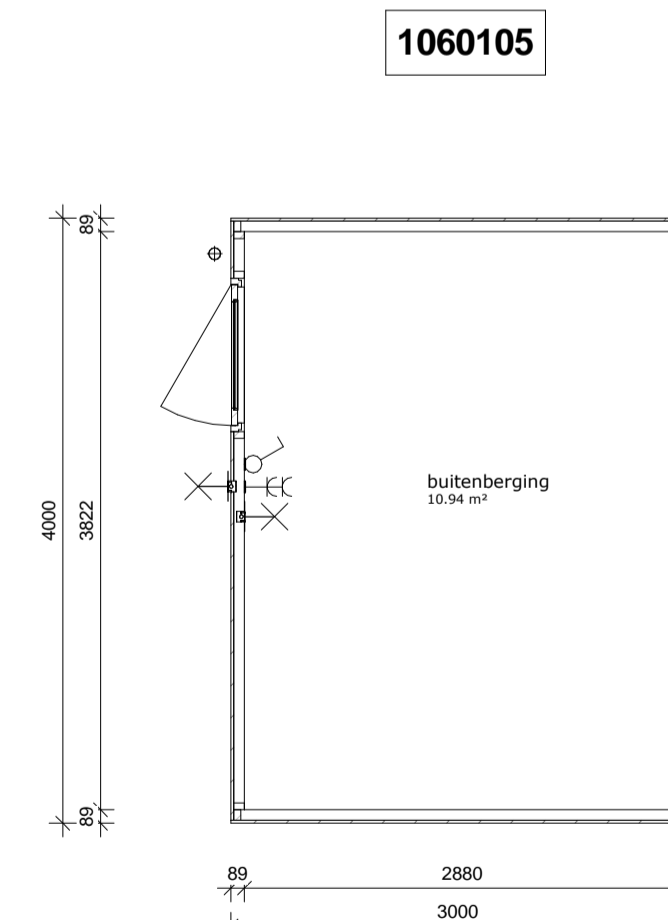

renvooi			
algemeen			
- de maatvoering en plaatsbepaling van de installatievoorzieningen op deze tekening zijn indicatief, er kunnen geen rechten aan ontleend worden			
bouwkundig			
kk	koelkast	tel	telefoon aansluiting
wm	opstelplaats wasmachine	wtw	warmte-terug-win installatie
wd	opstelplaats wasdroger	bo	boiler
wp	warmtepomp	fo	perilex
pv	zonnecollectoren	afz	afzuigkap
th	thermostaat		
cai	centrale antenne inrichting		meterkast
elektra			
	schakelaar enkelpolig		wandcontactdoos ge-aard
	schakelaar serie		wandcontactdoos ge-aard dubbel
	schakelaar wissel		wandcontactdoos perilex
	loze leiding		deurbel
	bedrade leiding		deurbel drukker
	lichtpunt		optische rookmelder
	wandlichtpunt		centraal aardpunt
	PV paneel		snoer
verwarming			
	— radiator		ruimte met vloerverwarming
	verdelers vloerverwarming		
ventilatie- en luchtbehandeling			
	afzuigpunt mechanische ventilatie in muur		
	afzuigpunt mechanische ventilatie in plafond		
	ventilatie rooster		
afvoerwater en fecaliën			
	hemelwaterafvoer		
	kruippluik		

- Opties:**
- 1018200** - Uitbouw 1,2 meter
 - 1018450** - Uitbouw 2,4 meter
 - 850100** - Lichtkoepel plat dak
 - 1018970** - Dakkapel 3-delig kozijn achtergevel
 - 1018971** - Dakkapel 2-delig kozijn achtergevel (2 posities mogelijk)
 - 1018980** - Dakraam achtergevel (2 posities mogelijk)
 - 1019980** - Dakraam voorgevel
 - 1090190** - EPC 0,19 (7 PV panelen extra) (optie is niet mogelijk bij woningtype K4)
 - 1060105** - Vergroten buitenberging

DURA VERMEER Maak van uw woning		tek. nr. : V-401	fase : Verkoop
gesehen :		datum :	31-01-2018
getekend :	TCW	gewijpgd :	
afmeting :	A1	wijzigingsnummer :	
project :	Het Land Spijkenisse fase 12		
onderdeel:	Opties Type K Contracttekening		
Rotterdam Airportplein 21 Postbus 1986 3000 BZ Rotterdam Telefoon: (010) 280 85 00 Fax: (010) 280 85 01 E-mail: dvb-zw@duravermeer.nl		schaal : 1:50 / 1:100	status : definitief projectnummer : R04728