


1019980



1018510

voorgevel

schaal 1 : 100

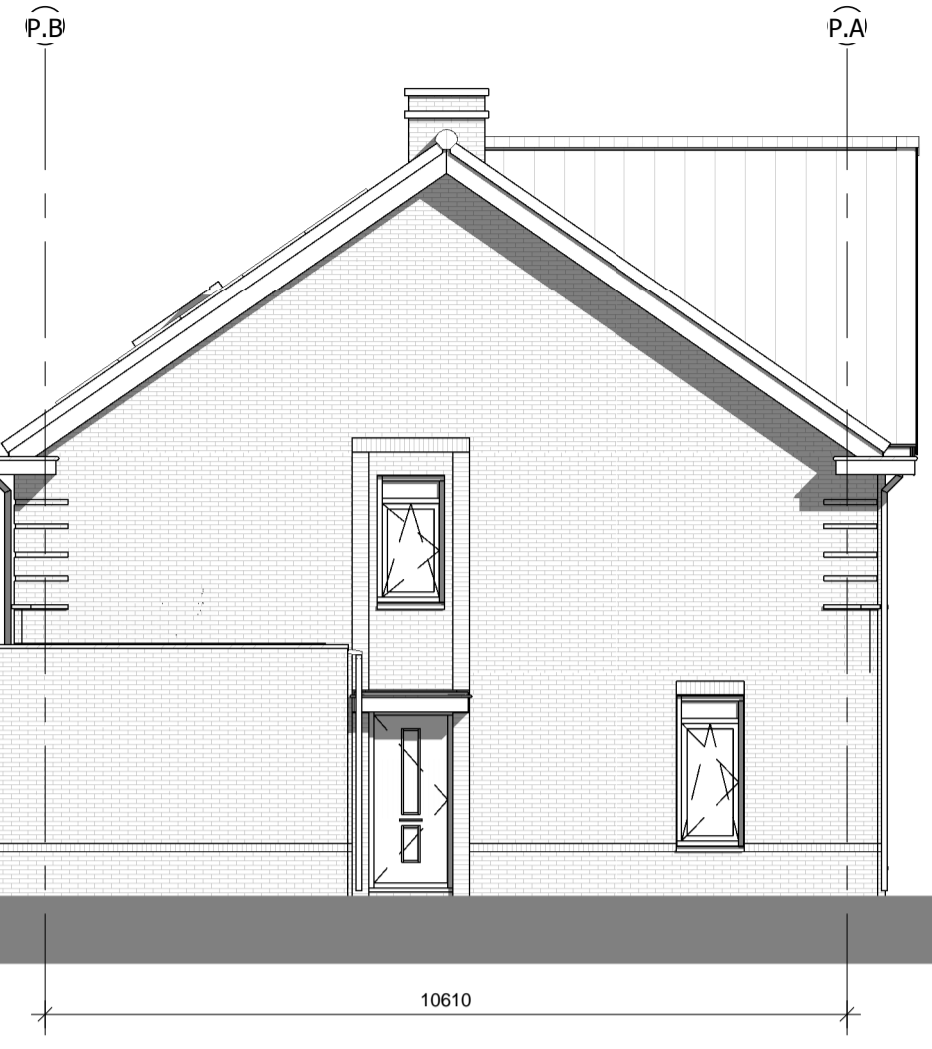

1018510

linker zijgevel

schaal 1 : 100

1018980

1018980




1018460

achtergevel

schaal 1 : 100

1018510

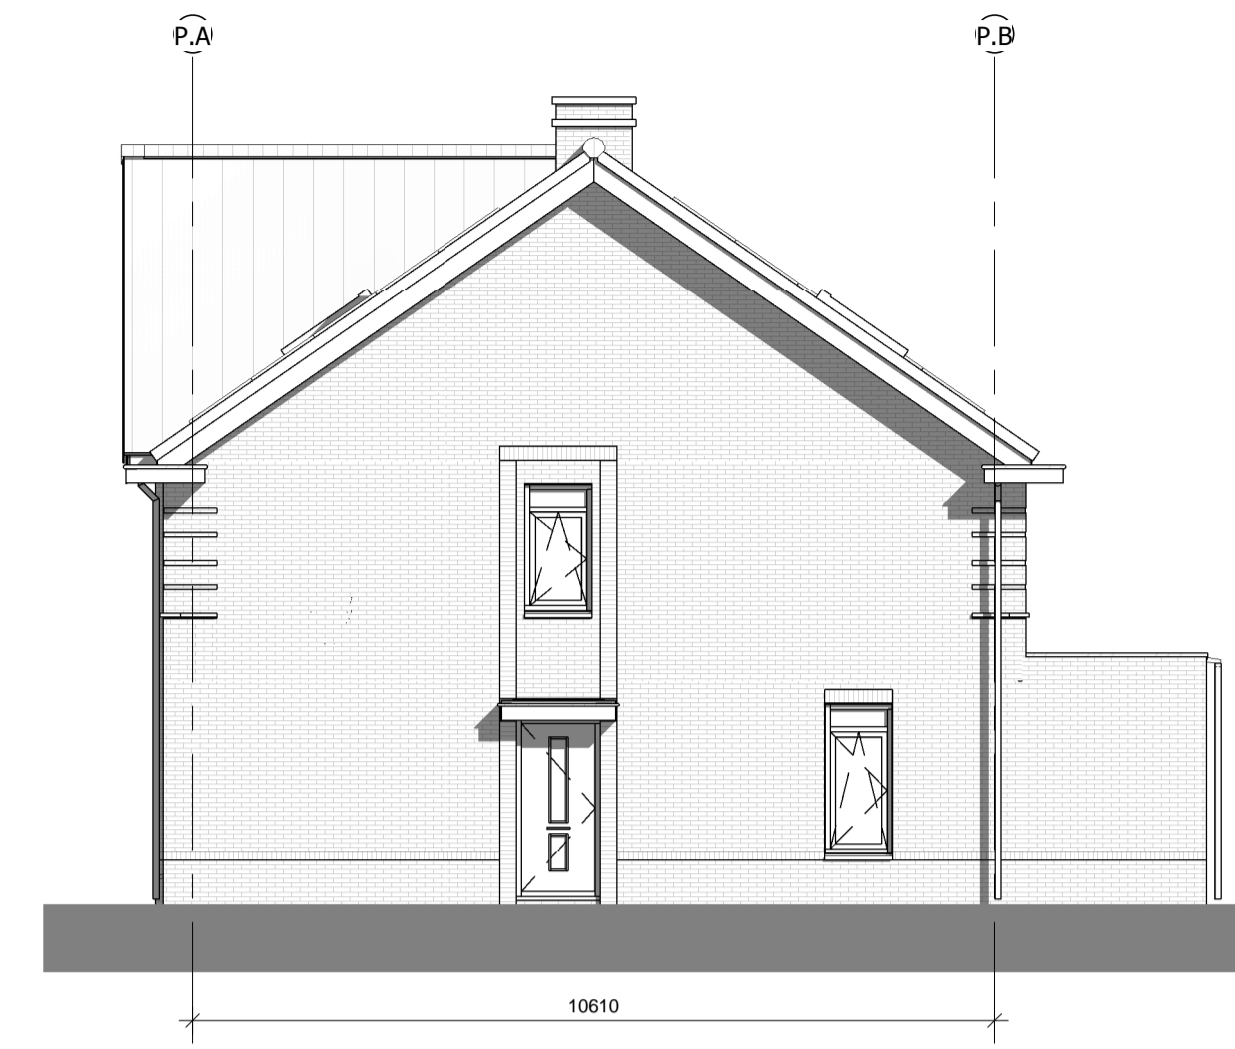


rechter zijgevel

schaal 1 : 100

1018510

850200

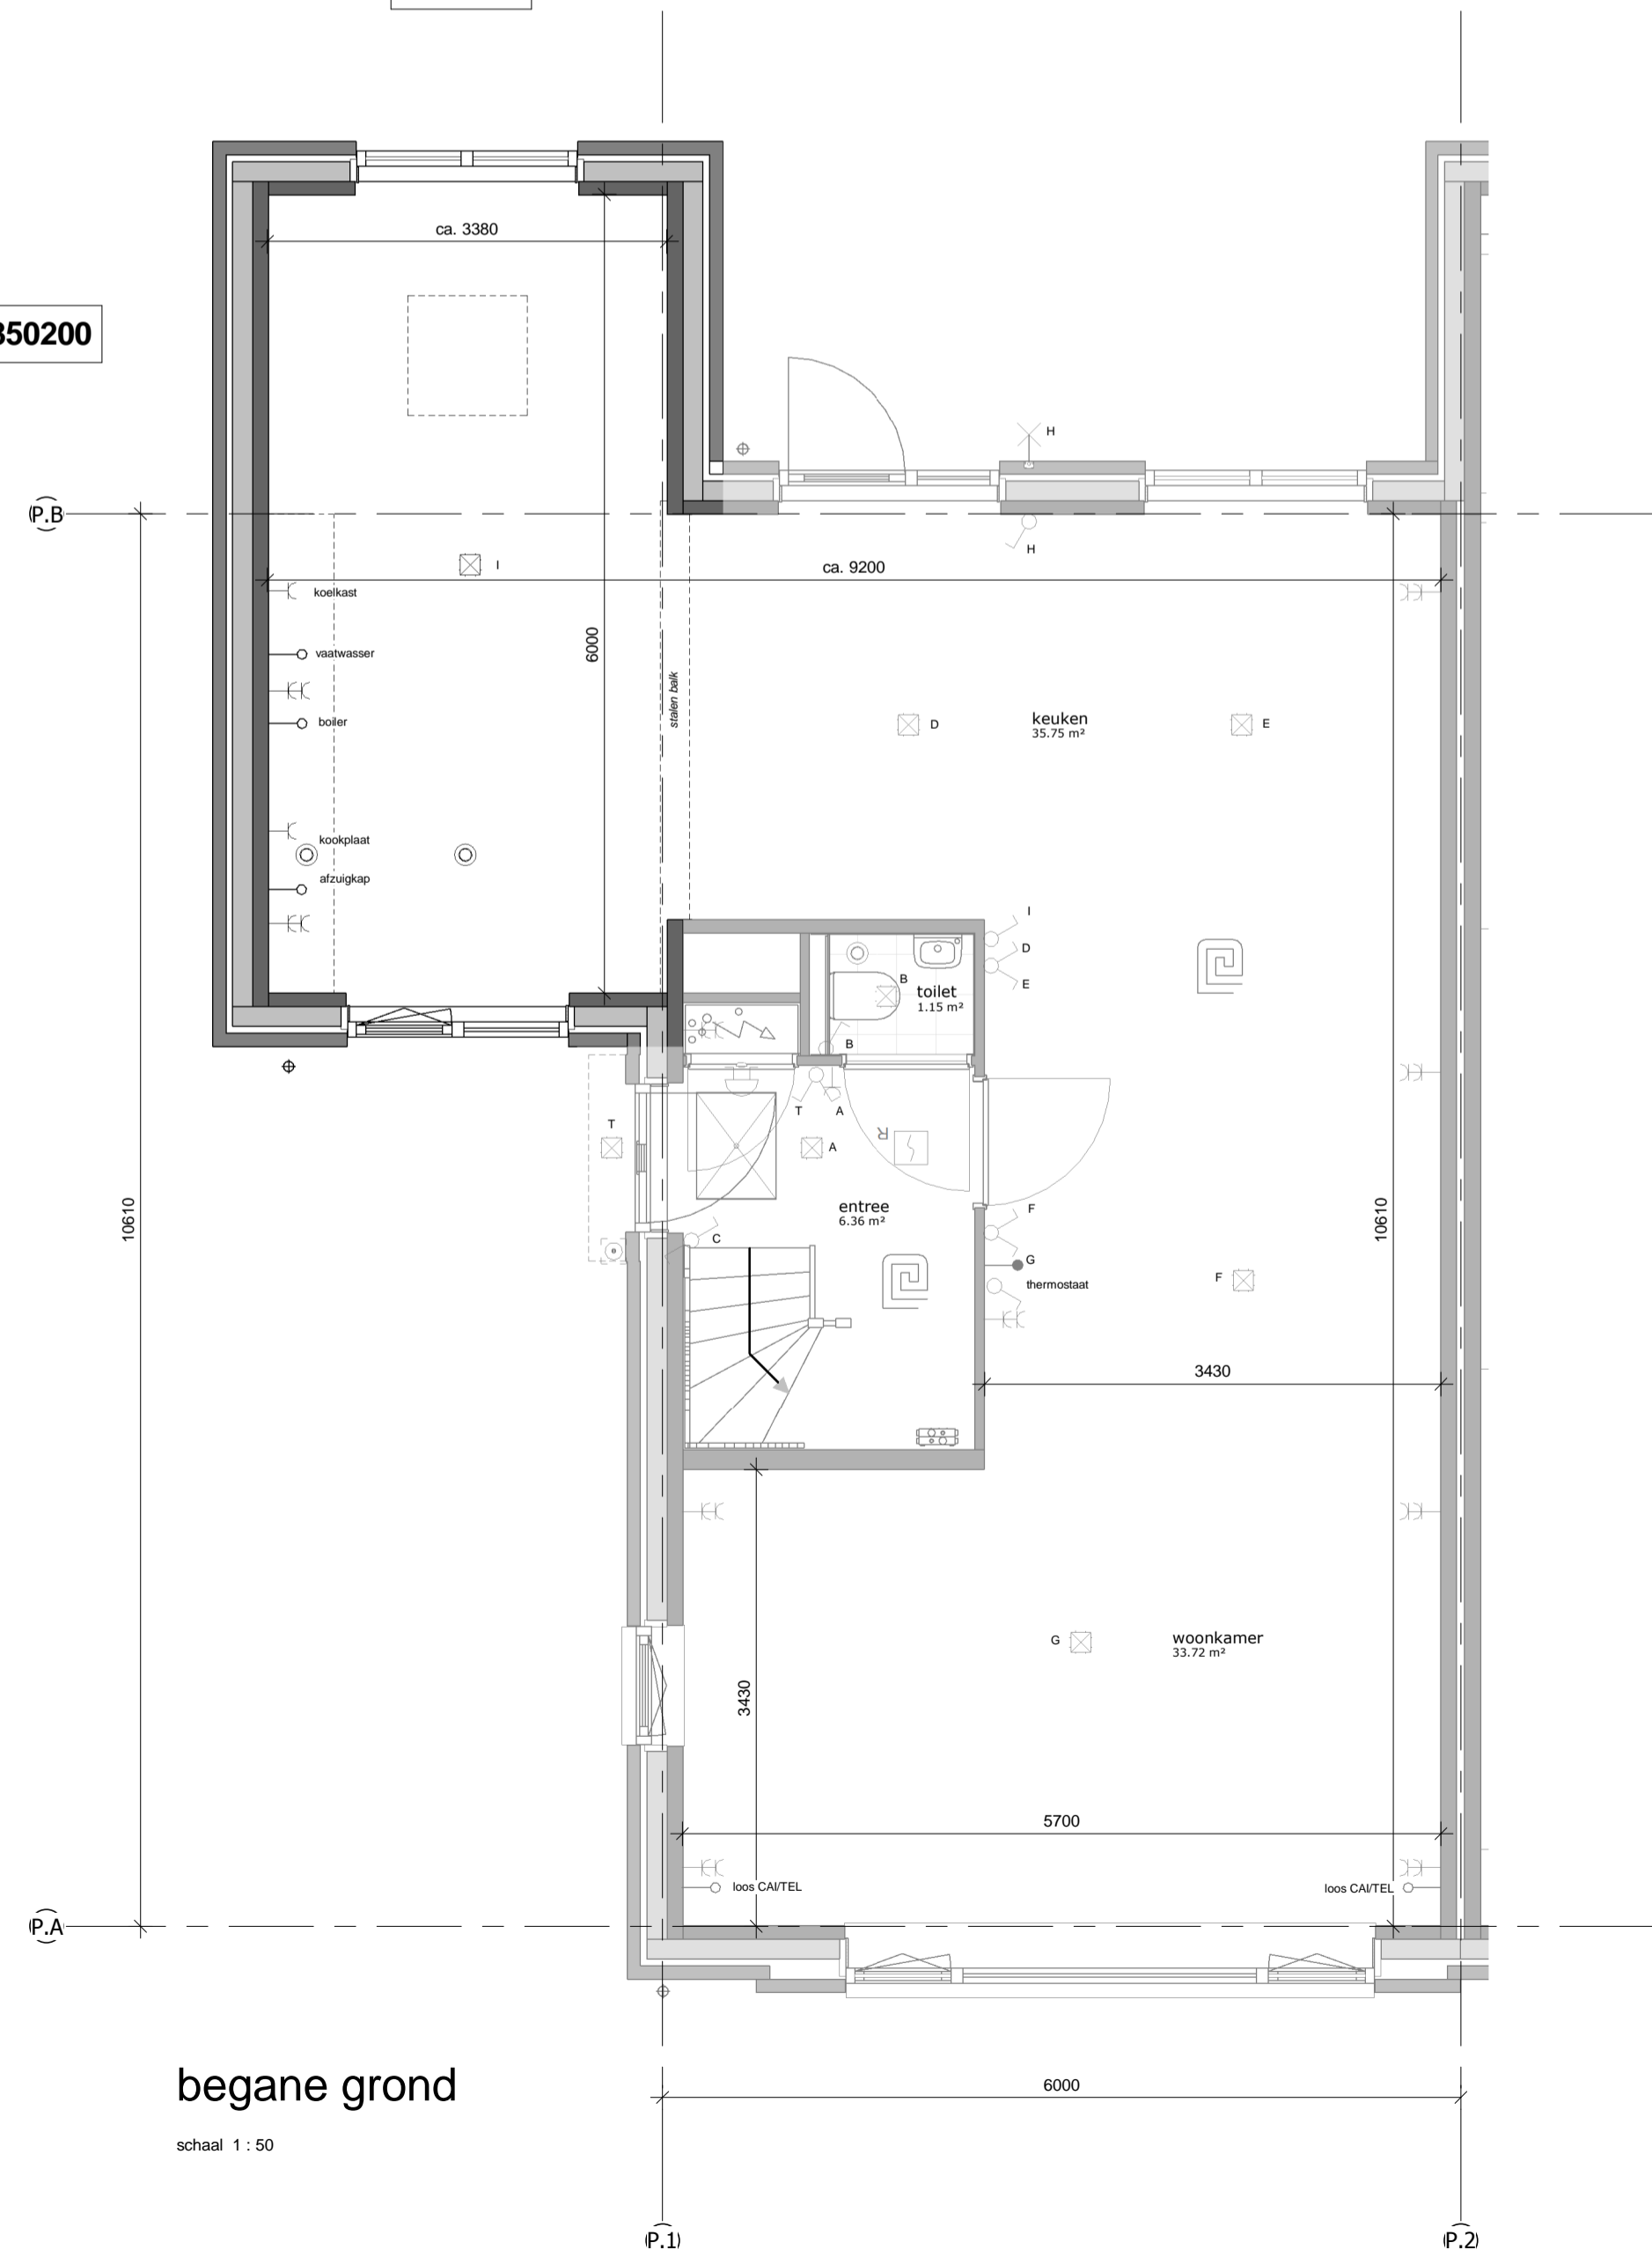


begane grond

schaal 1 : 50

1018460

850100

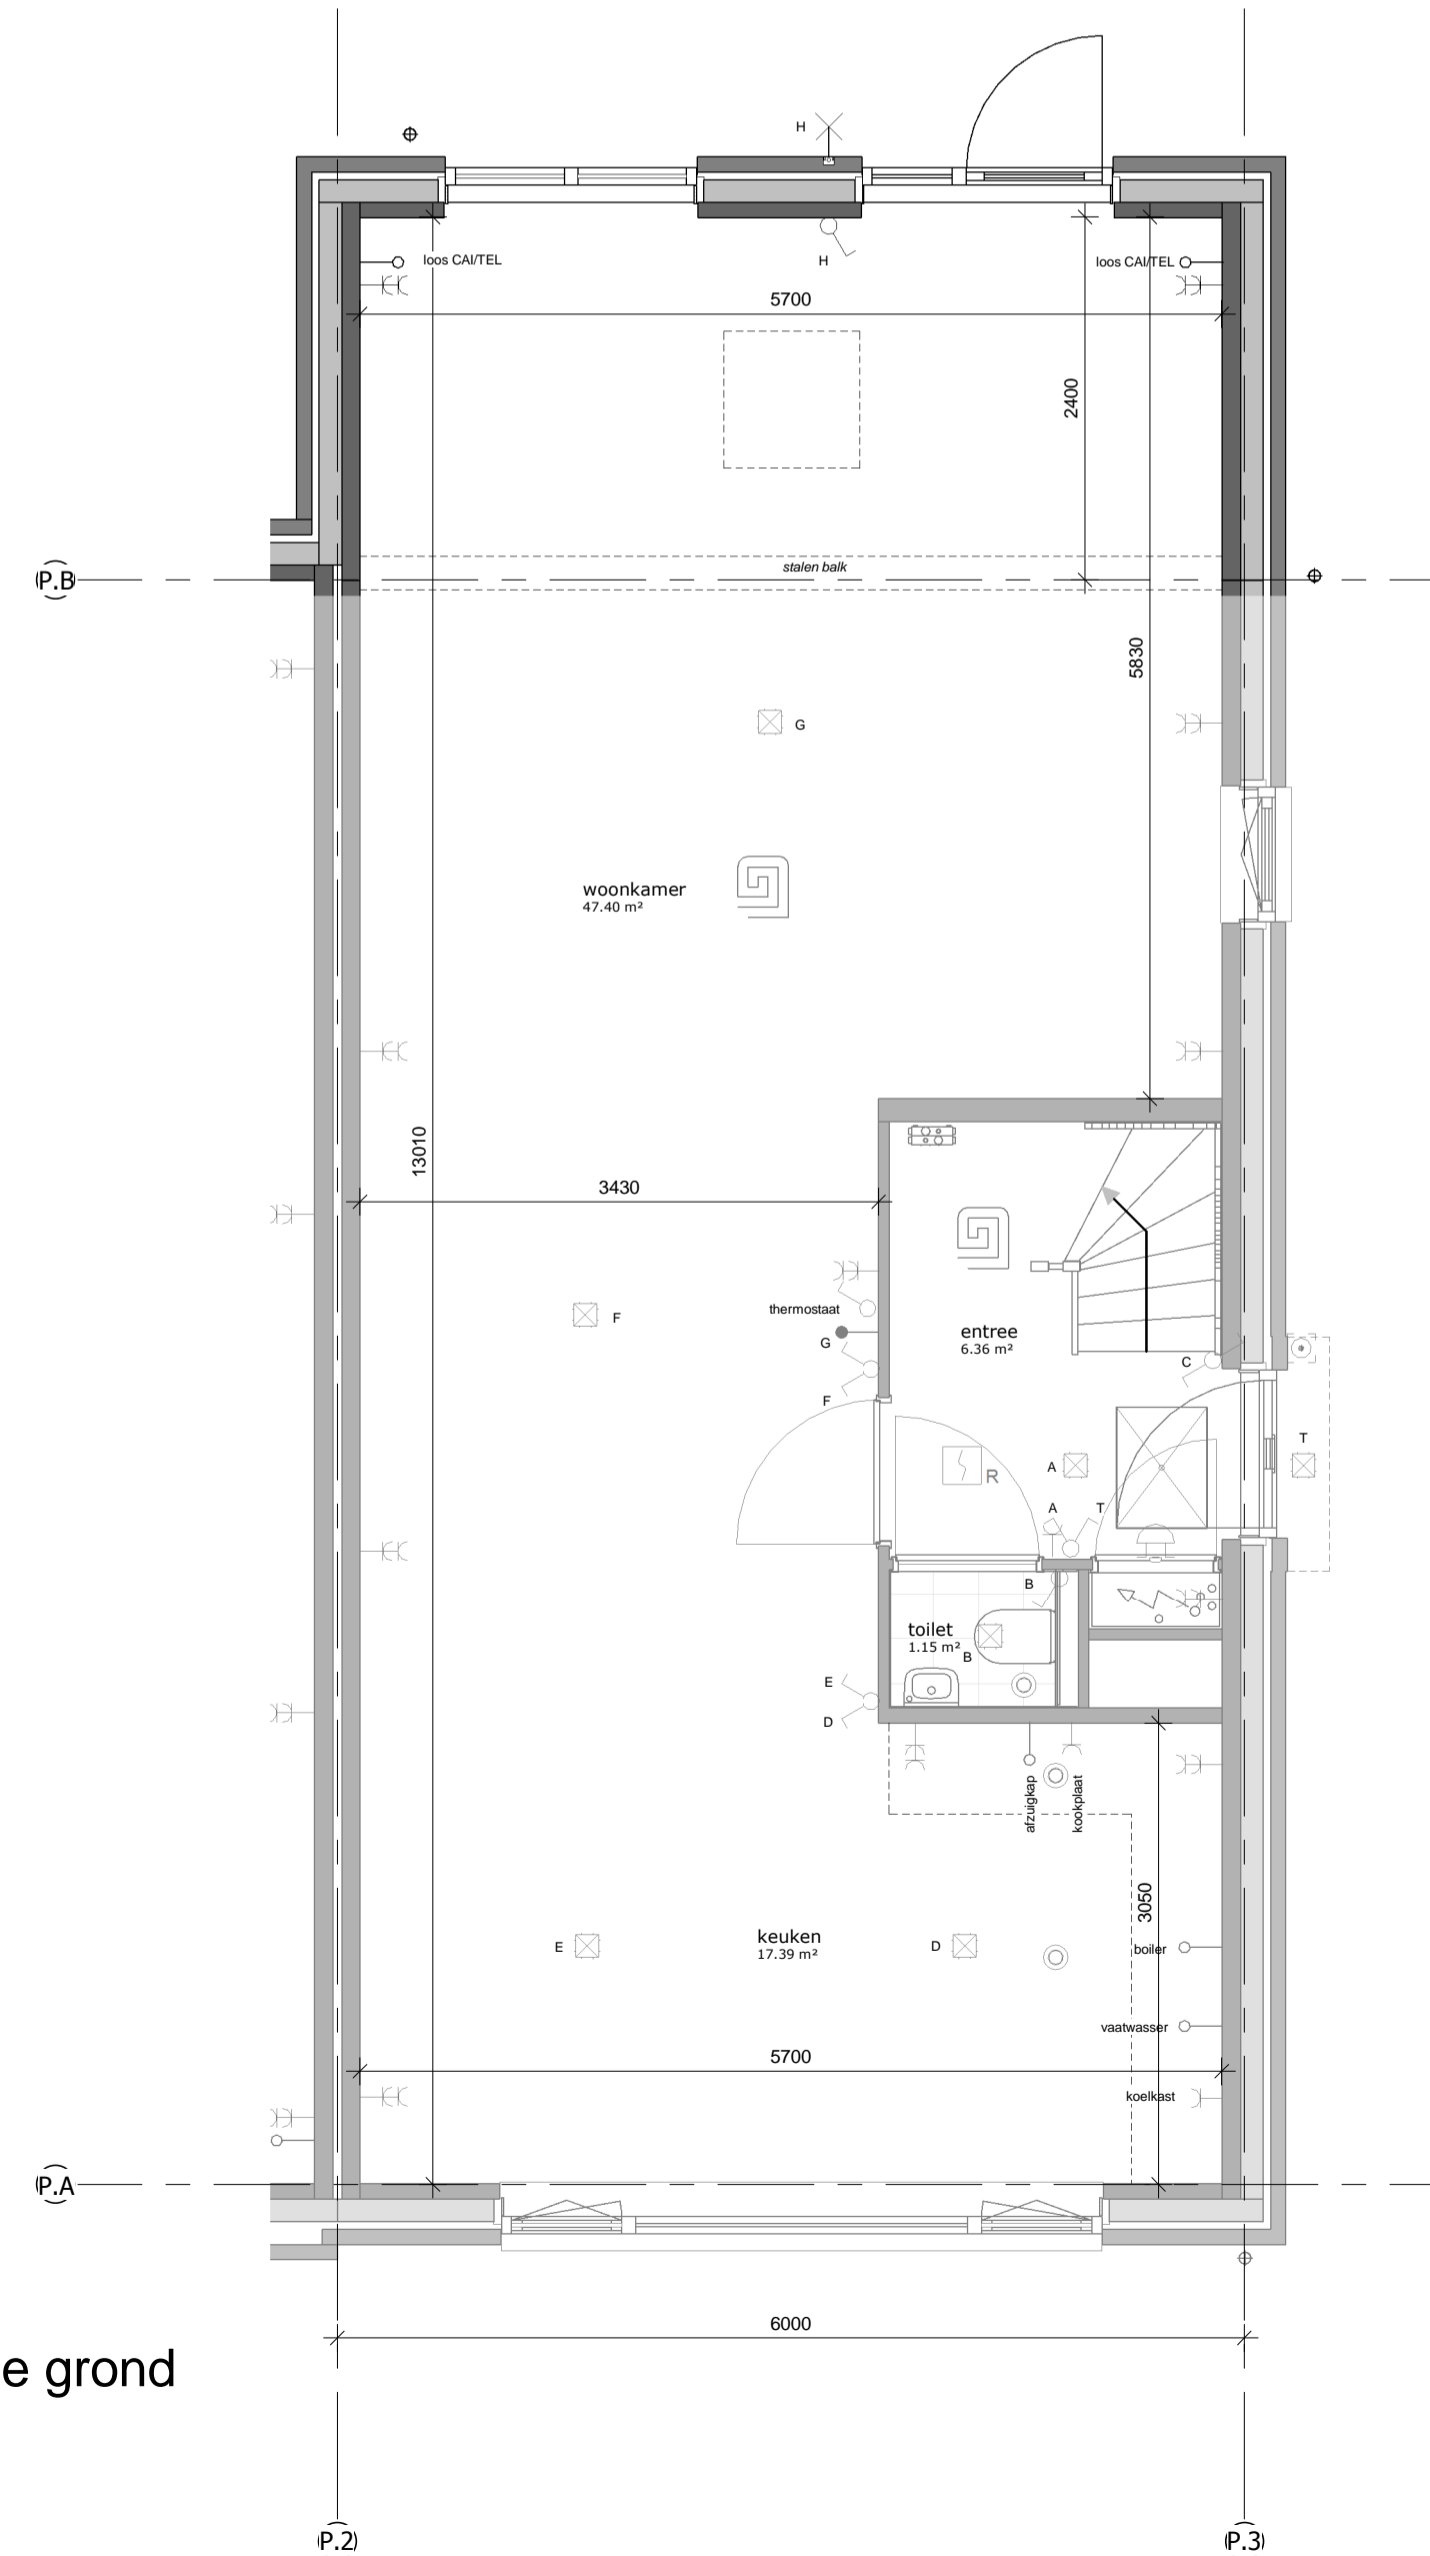

begane grond

schaal 1 : 50

### renvooi

#### algemeen

- de maatvoering en plaatsbepaling van de installatievoorzieningen op deze tekening zijn indicatief, er kunnen geen rechten aan ontleend worden

#### bouwkundig

kk	koelkast	tel	telefoon aansluiting
wm	opstelplaats wasmachine	wtw	warmte-terug-win installatie
wd	opstelplaats wasdroger	bo	boiler
wp	warmtepomp	fo	perilex
pv	zonnecollectoren	afz	afzuigkap
th	thermostaat		
cai	centrale antenne inrichting		meterkast

#### elektra

	schakelaar enkelpolig		wandcontactdoos ge-aard
	schakelaar serie		wandcontactdoos ge-aard dubbel
	schakelaar wissel		wandcontactdoos perilex
	loze leiding		deurbel
	bedrade leiding		deurbel drukker
	lichtpunt		optische rookmelder
	wandlichtpunt		centraal aardpunt
	PV paneel		snoer

#### verwarming

	radiator		ruimte met vloerverwarming
	verdeler vloerverwarming		

#### ventilatie- en luchtbehandeling

	afzuigpunt mechanische ventilatie in muur
	afzuigpunt mechanische ventilatie in plafond
	ventilatie rooster

#### afvoerwater en fecaliën

	hemelwaterafvoer
	kruipluik

#### Opties:

1018460 - Uitbouw 2,4 meter

1018510 - Zij uitbouw 3,0 meter

850100 - Lichtkoepel plat dak

850200 - Lichtkoepel plat dak

1018980 - Dakraam achtergevel  
(2 posities mogelijk bij woningtype P2)  
(1 positie mogelijk bij woningtype P1)

1019980 - Dakraam voorgevel  
(optie alleen mogelijk bij woningtype P2)



Dura Vermeer Zuid West BV  
Rotterdam Airportplein 21  
Postbus 1986  
3000 BZ Rotterdam  
Telefoon: (010) 280 85 00  
Fax: (010) 280 85 01  
E-mail: dnb-zw@dura-vermeer.nl

tek. nr : V-404 fase : Verkoop

gezien : datum : 31-01-2018

getekend : TCW gewijzigd

afmeting : A1+ wijzigingsnummer

project : Het Land Spijkenisse fase 12

onderdeel: Opties Type P

Contracttekening

schaal  
1:50 / 1:100  
status  
definitief  
projectnummer  
R04728