


1018525

voorgevel


schaal 1: 100

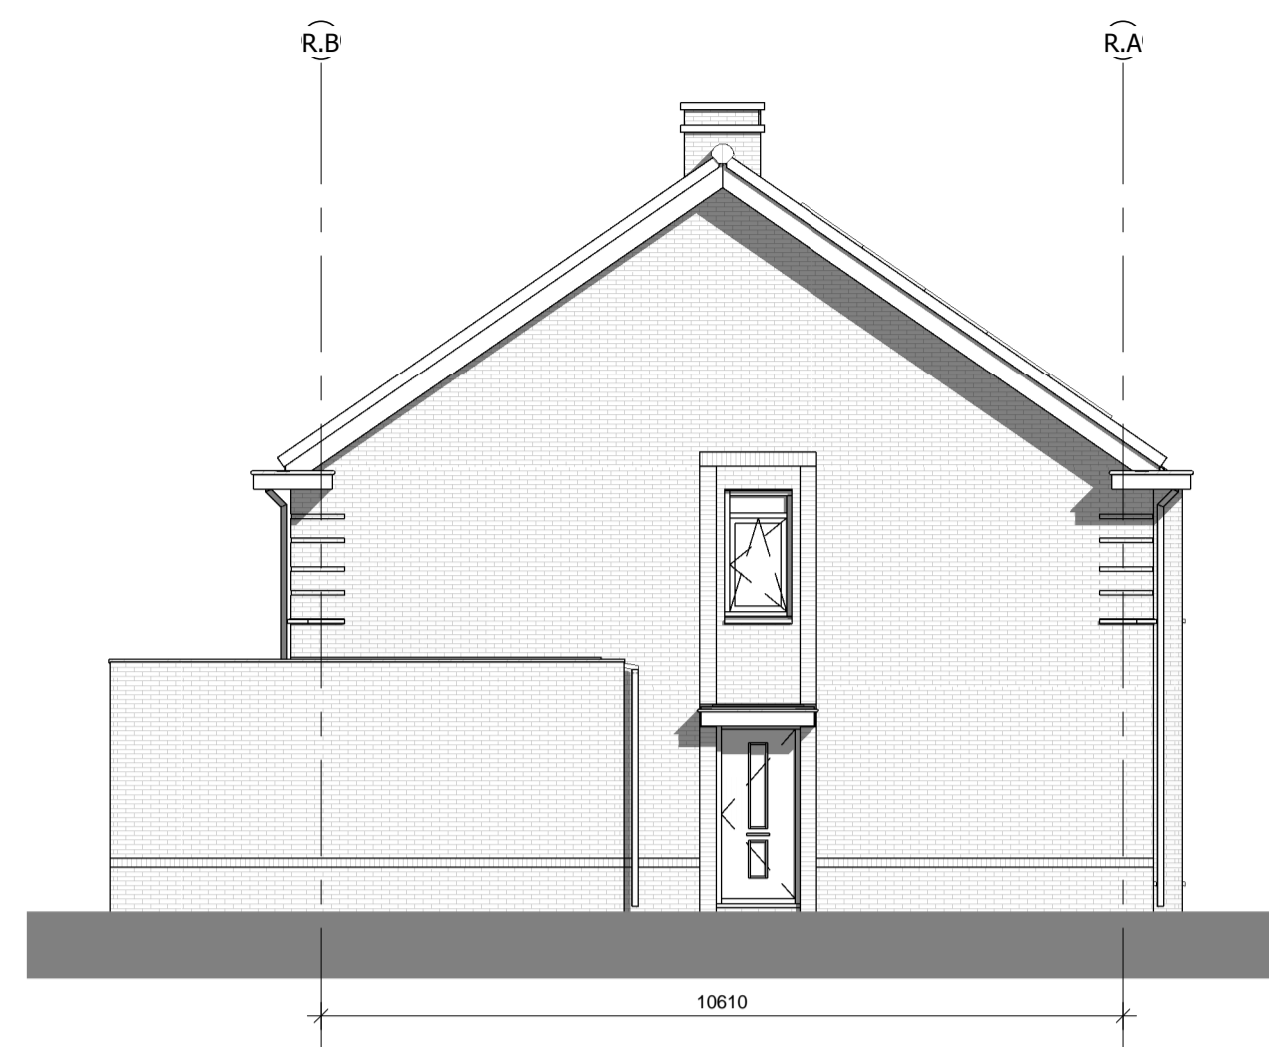

1018525

linker zijgevel


schaal 1: 100

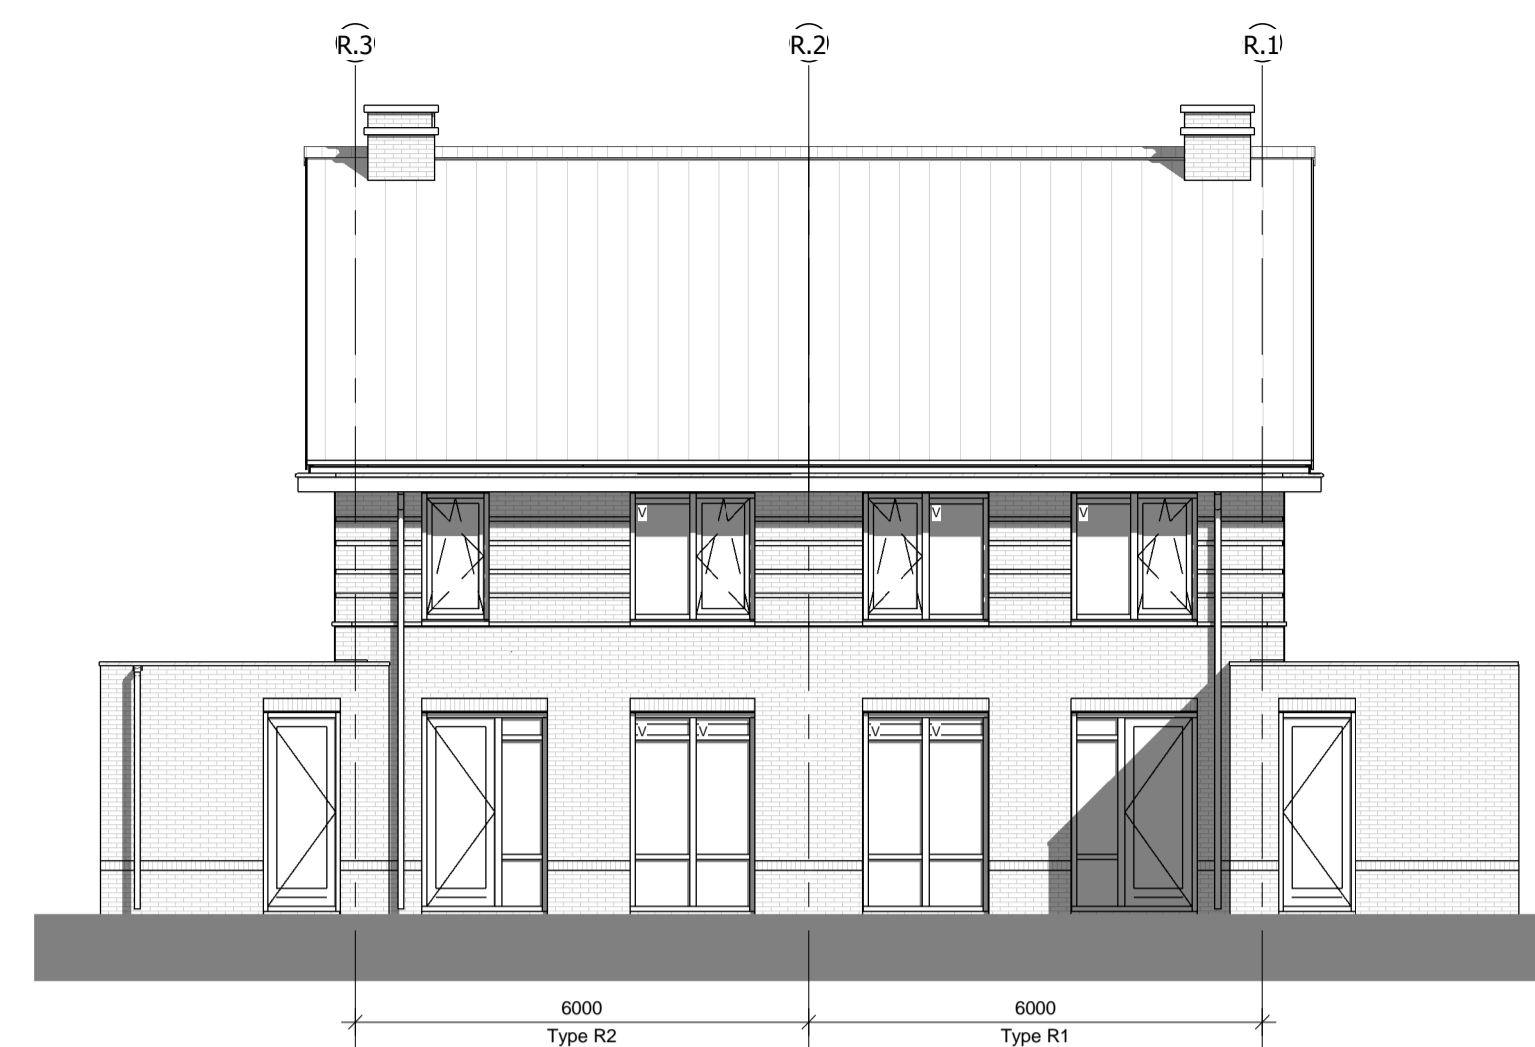

1060120

achtergevel


schaal 1: 100

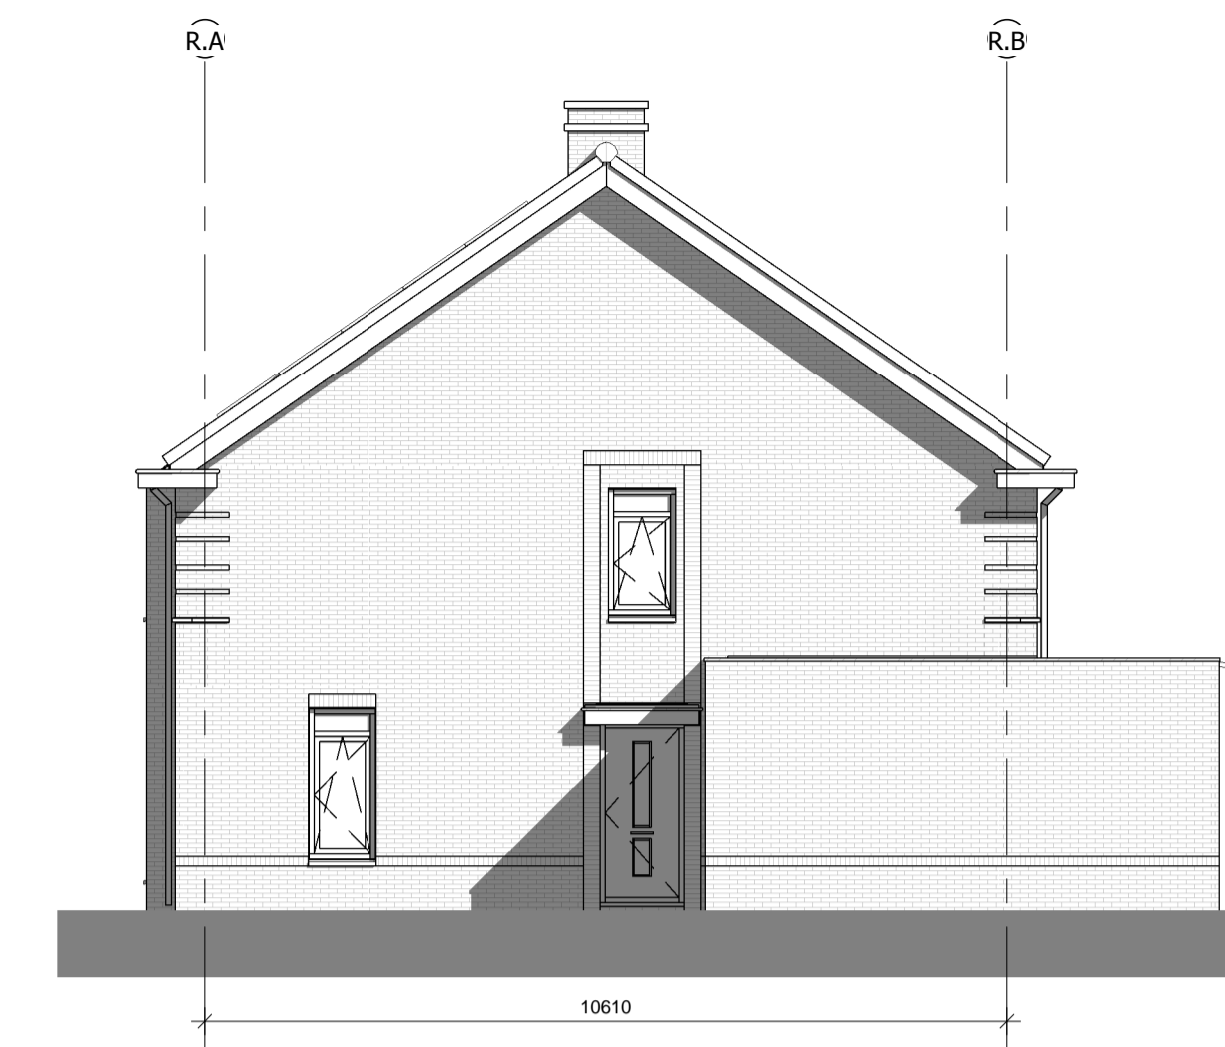

1060120


rechter zijgevel

schaal 1: 100

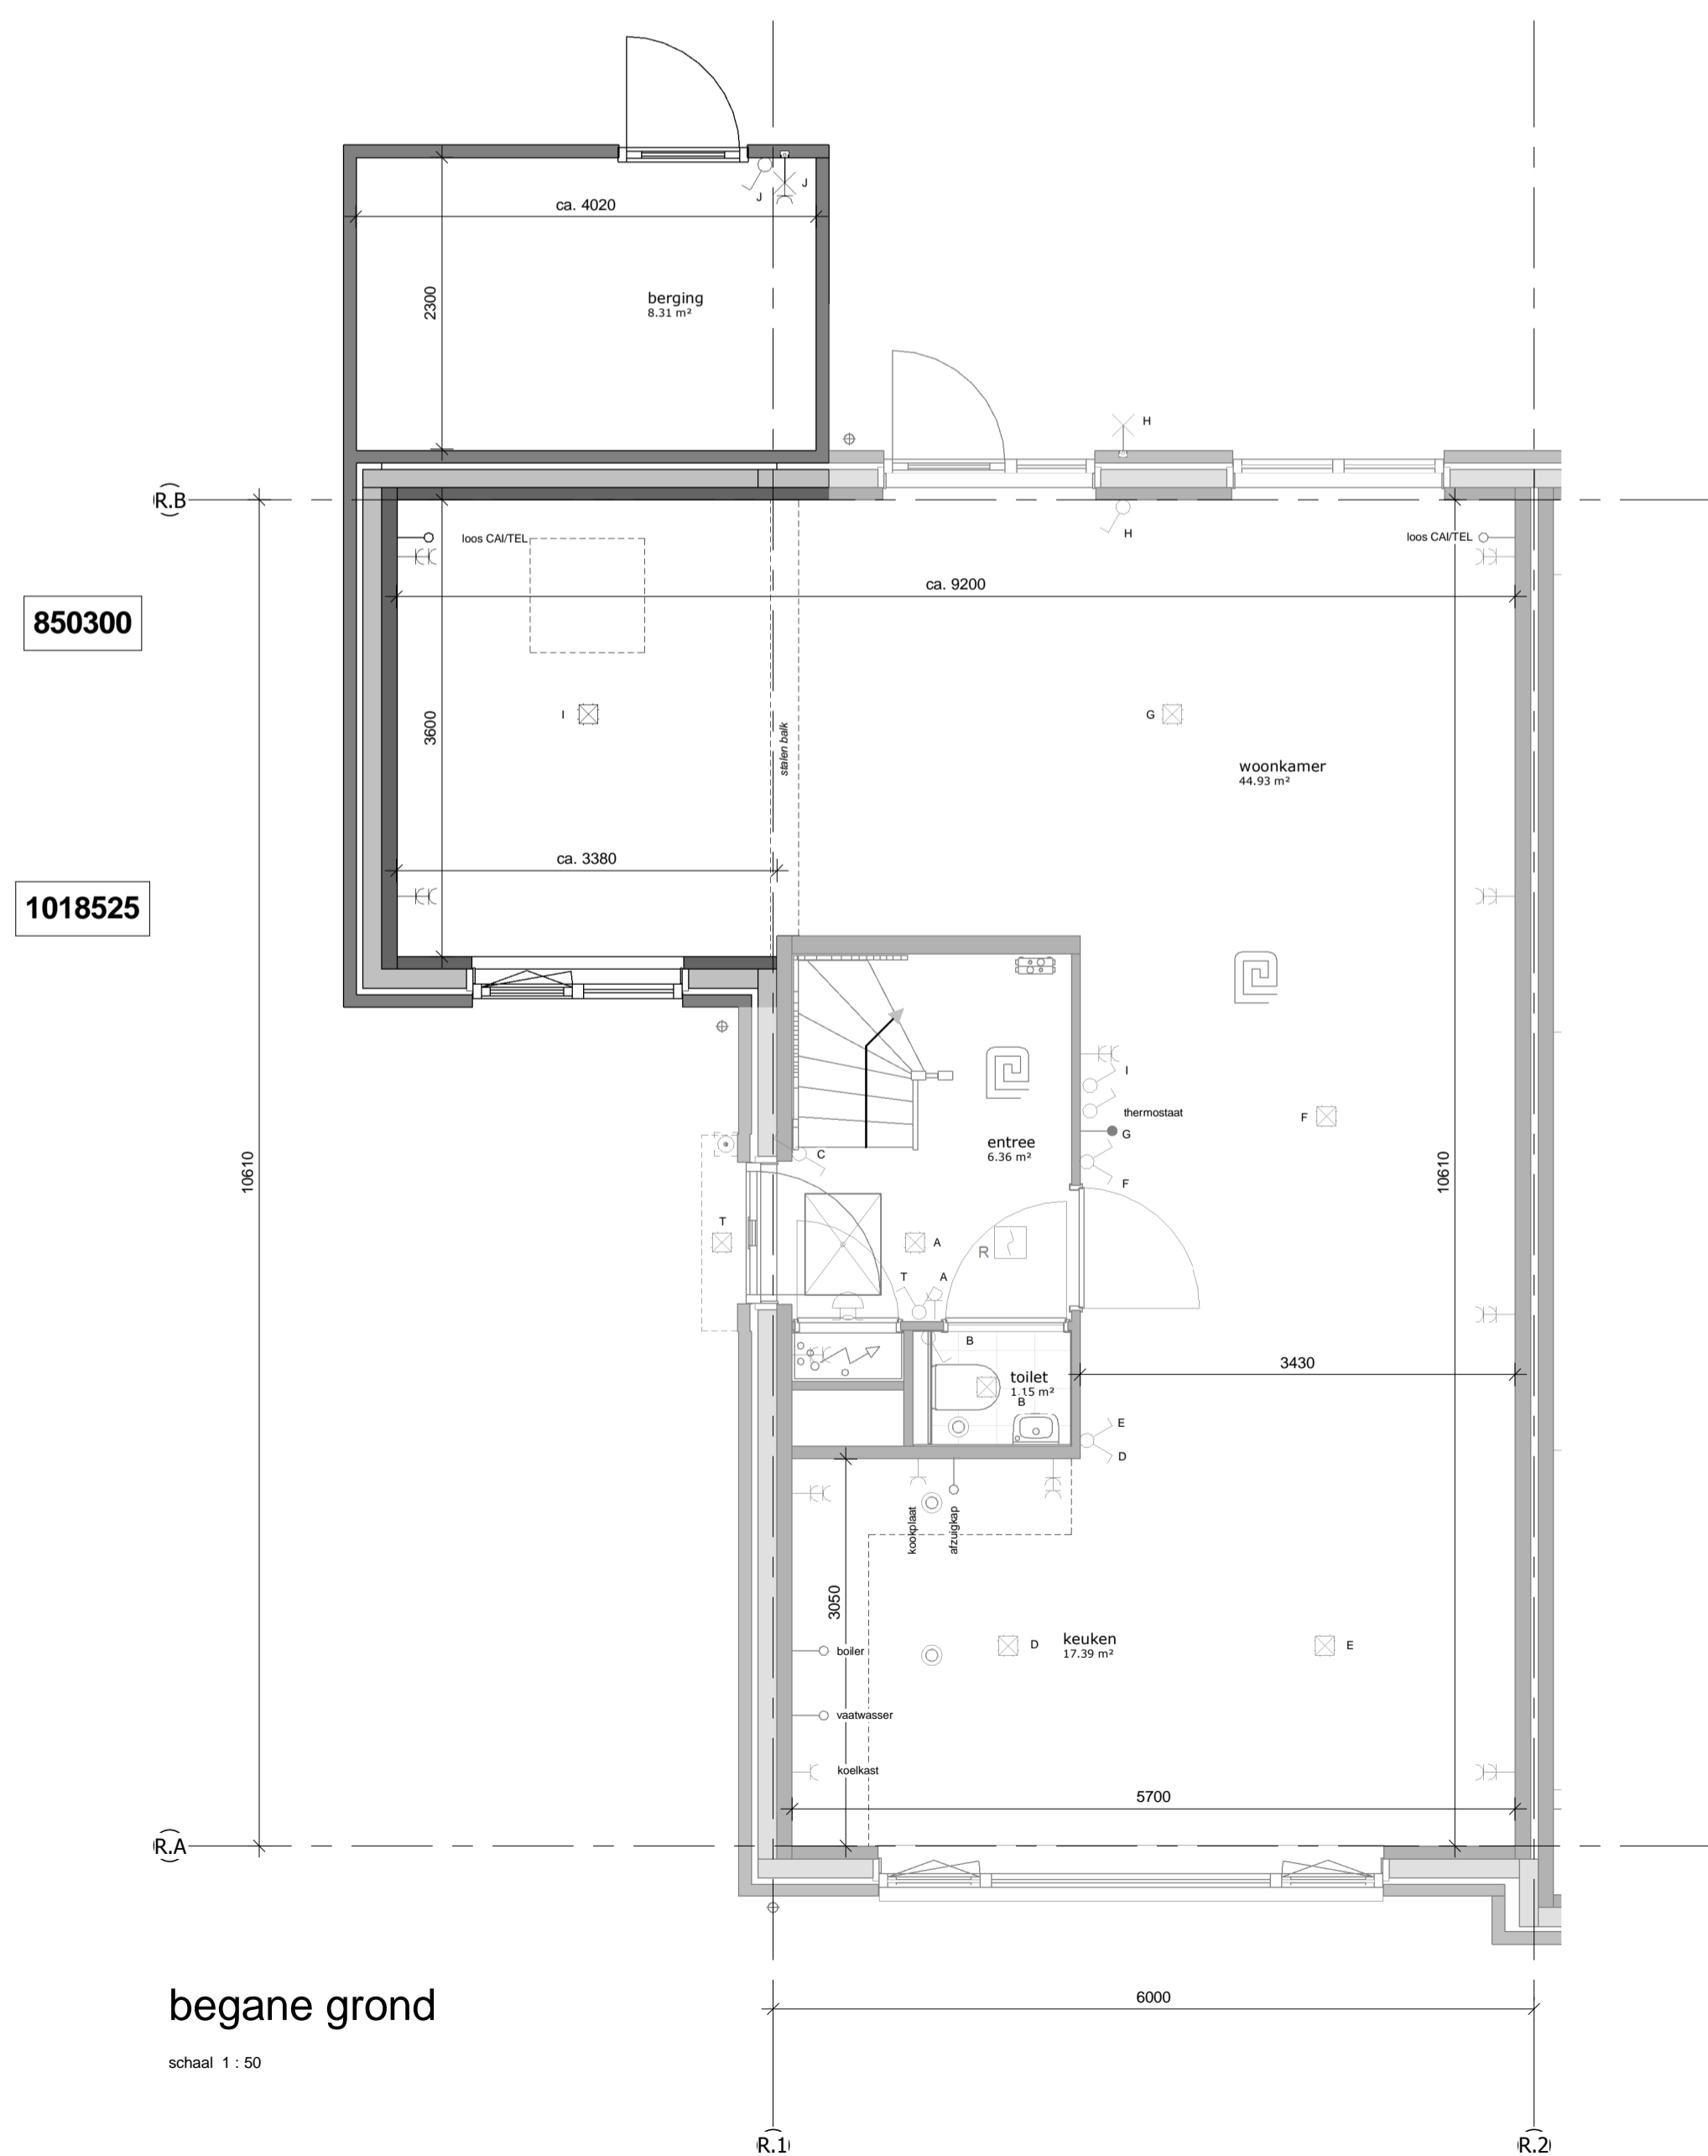

begane grond

schaal 1: 50

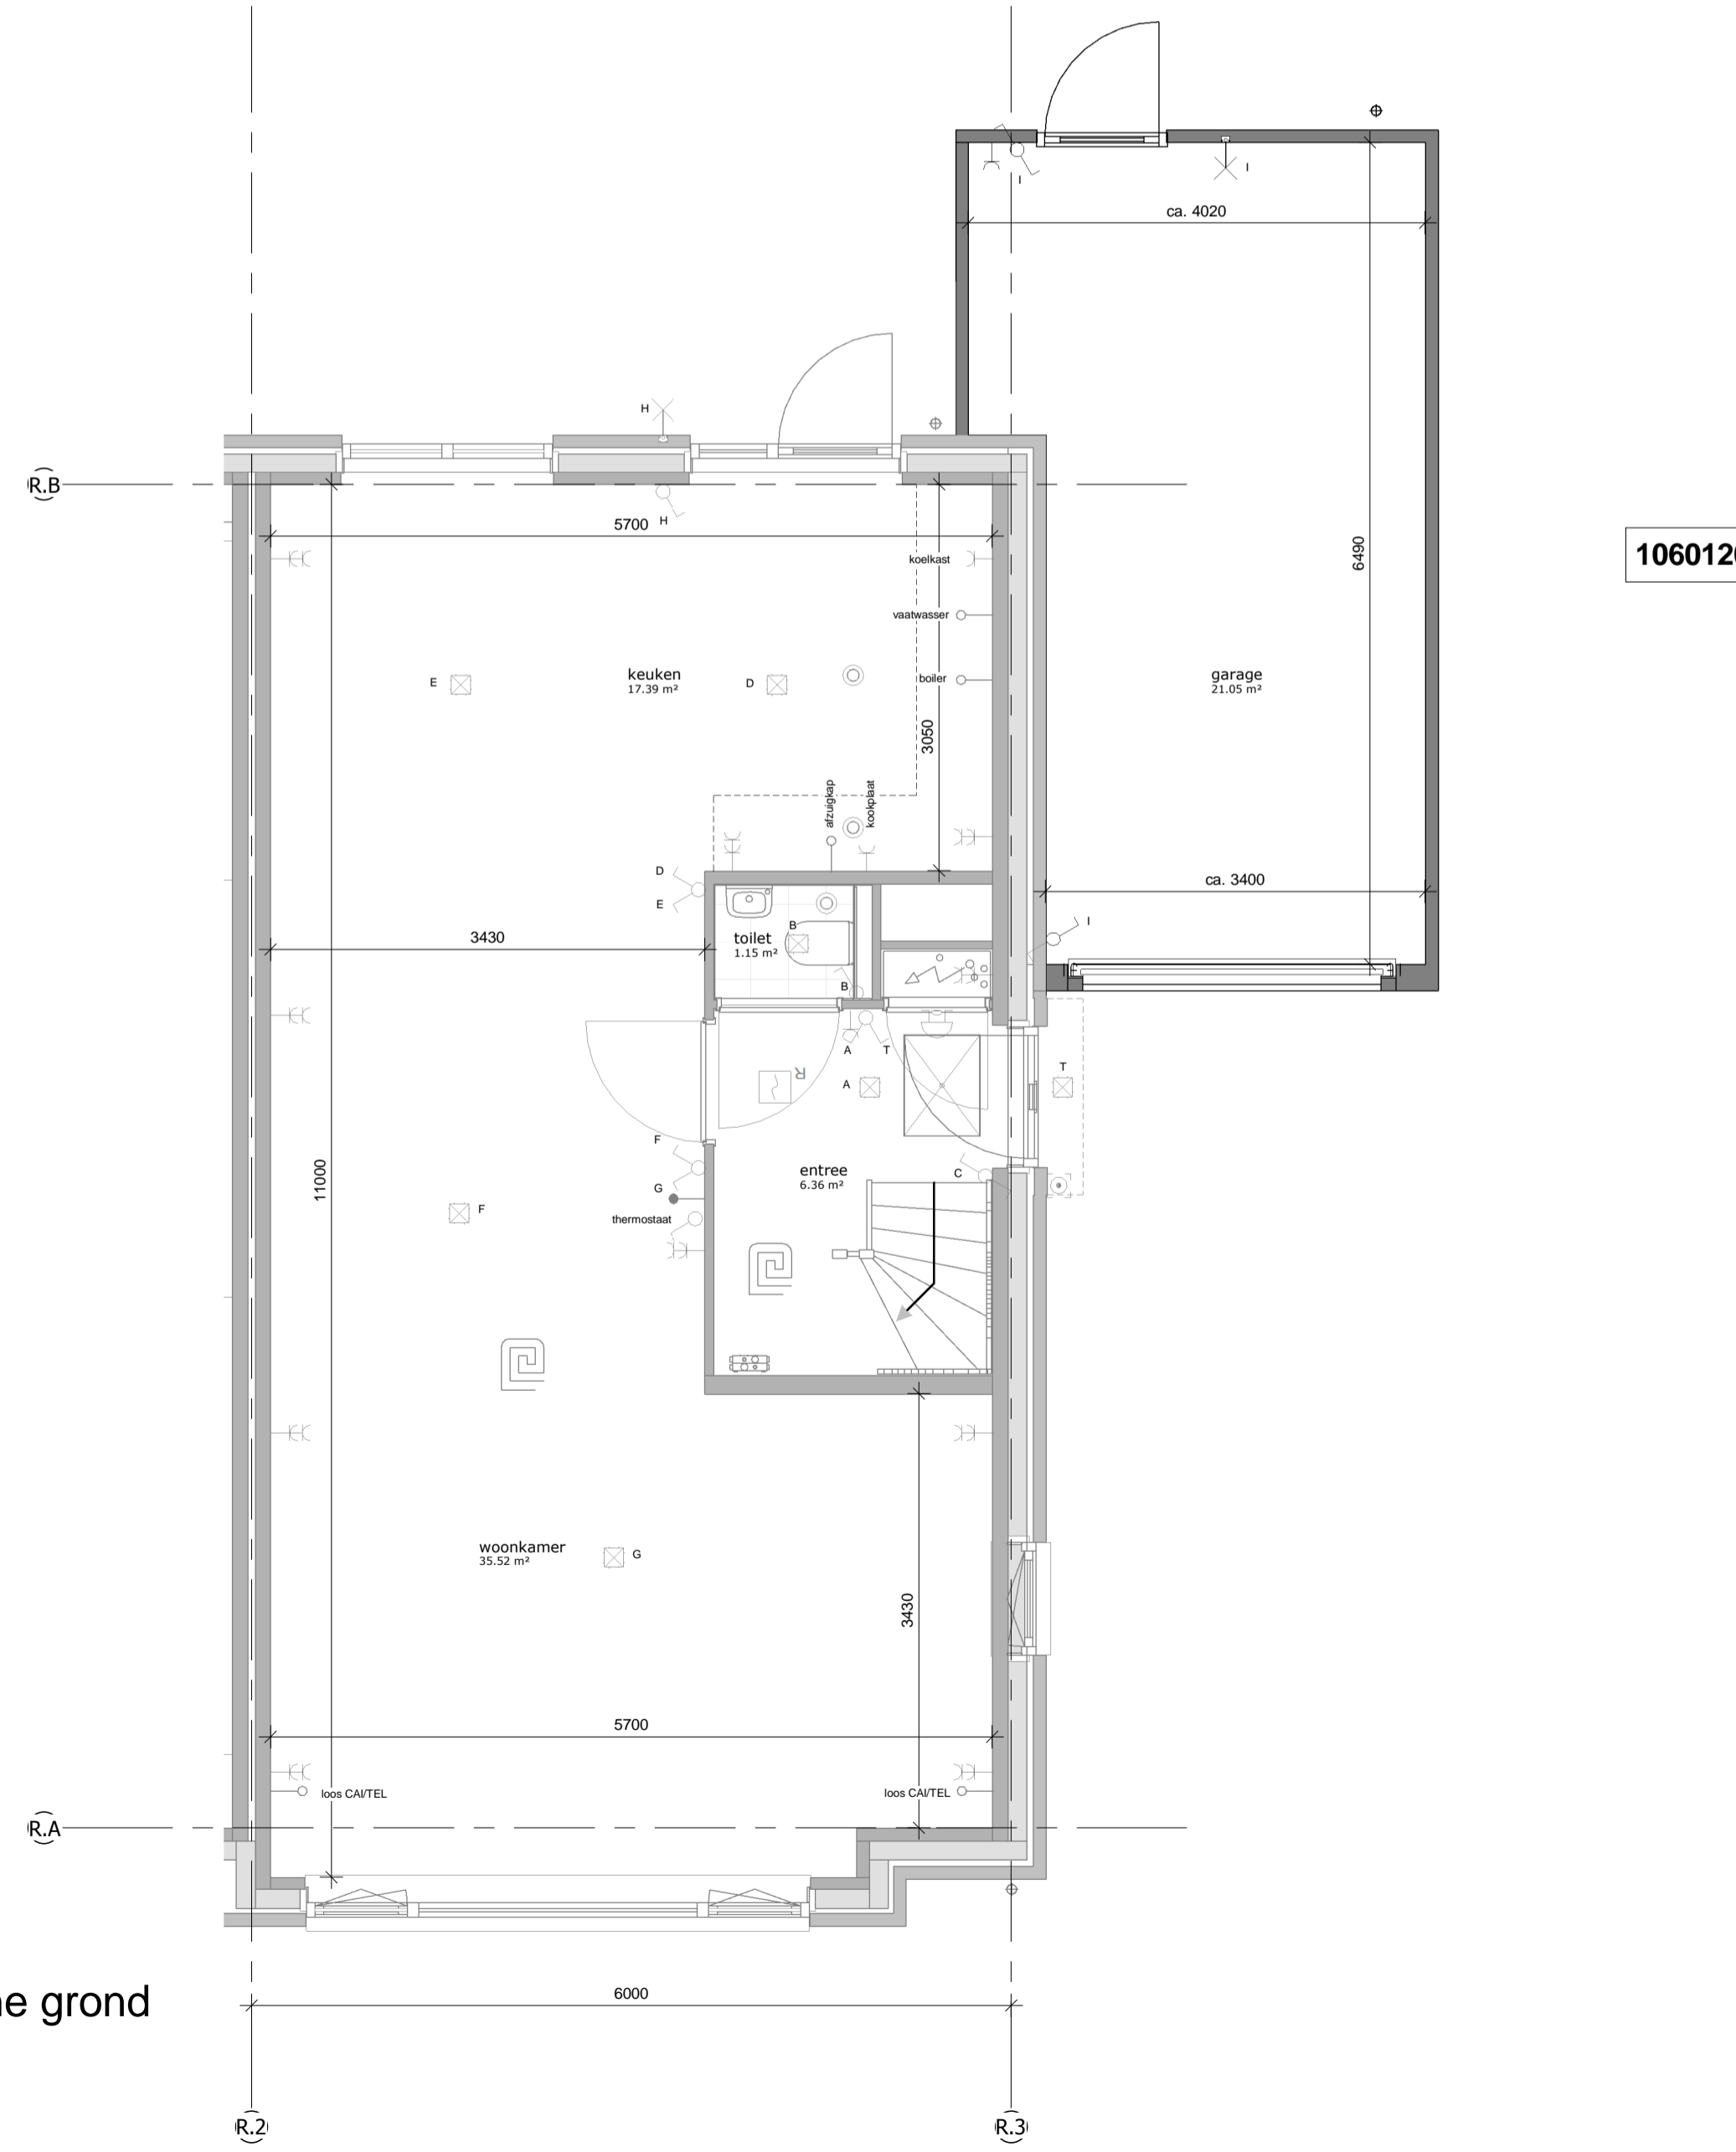

begane grond

schaal 1: 50

renvooi

algemeen

- de maatvoering en plaatsbepaling van de installatievoorzieningen op deze tekening zijn indicatief, er kunnen geen rechten aan ontleend worden

bouwkundig

kk	koelkast	tel	telefoon aansluiting
wm	opstelplaats wasmachine	wtw	warmte-terug-win installatie
wd	opstelplaats wasdroger	bo	boiler
wp	warmtepomp	fo	perilex
pv	zonnecollectoren	afz	afzuigkap
th	thermostaat		
cai	centrale antenne inrichting		meterkast

elektra

	schakelaar enkelpolig		wandcontactdoos ge-aard
	schakelaar serie		wandcontactdoos ge-aard dubbel
	schakelaar wissel		wandcontactdoos perilex
	loze leiding		deurbel
	bedrade leiding		deurbel drukker
	lichtpunt		optische rookmelder
	wandlichtpunt		centraal aardpunt
	PV paneel		snoer

verwarming

	radiator		ruimte met vloerverwarming
	verdeler vloerverwarming		

ventilatie- en luchtbehandeling

	afzuigpunt mechanische ventilatie in muur
	afzuigpunt mechanische ventilatie in plafond
	ventilatie rooster

afvoerwater en fecaliën

	hemelwaterafvoer
	kruipluik

Opties:

1018525 - Zij uitbouw 3,0 meter met berging

1060120 - Stenen garage tegen woning

850300 - Lichtkoepel plat dak

1090192 - EPC 0,19 (9 PV panelen extra)



Dura Vermeer Zuid West BV
 Rotterdam Airportplein 21
 Postbus 1986
 3000 BZ Rotterdam
 Telefoon: (010) 280 85 00
 Fax: (010) 280 85 01
 E-mail: dnb-zw@dura-vermeer.nl

tek. nr :	V-408	fase :	Verkoop
gezien :		datum :	31-01-2018
getekend :	TCW	gewijzigd :	
afmeting :	A1+	wijzigingsnummer :	
project :	Het Land Spijkenisse fase 12		
onderdeel:	Opties Type R	Projectnummer	R04728
	Contracttekening	Schaal	1:50 / 1:100
		Status	definitief