



701305

1e Verdieping
schaal 1 : 50

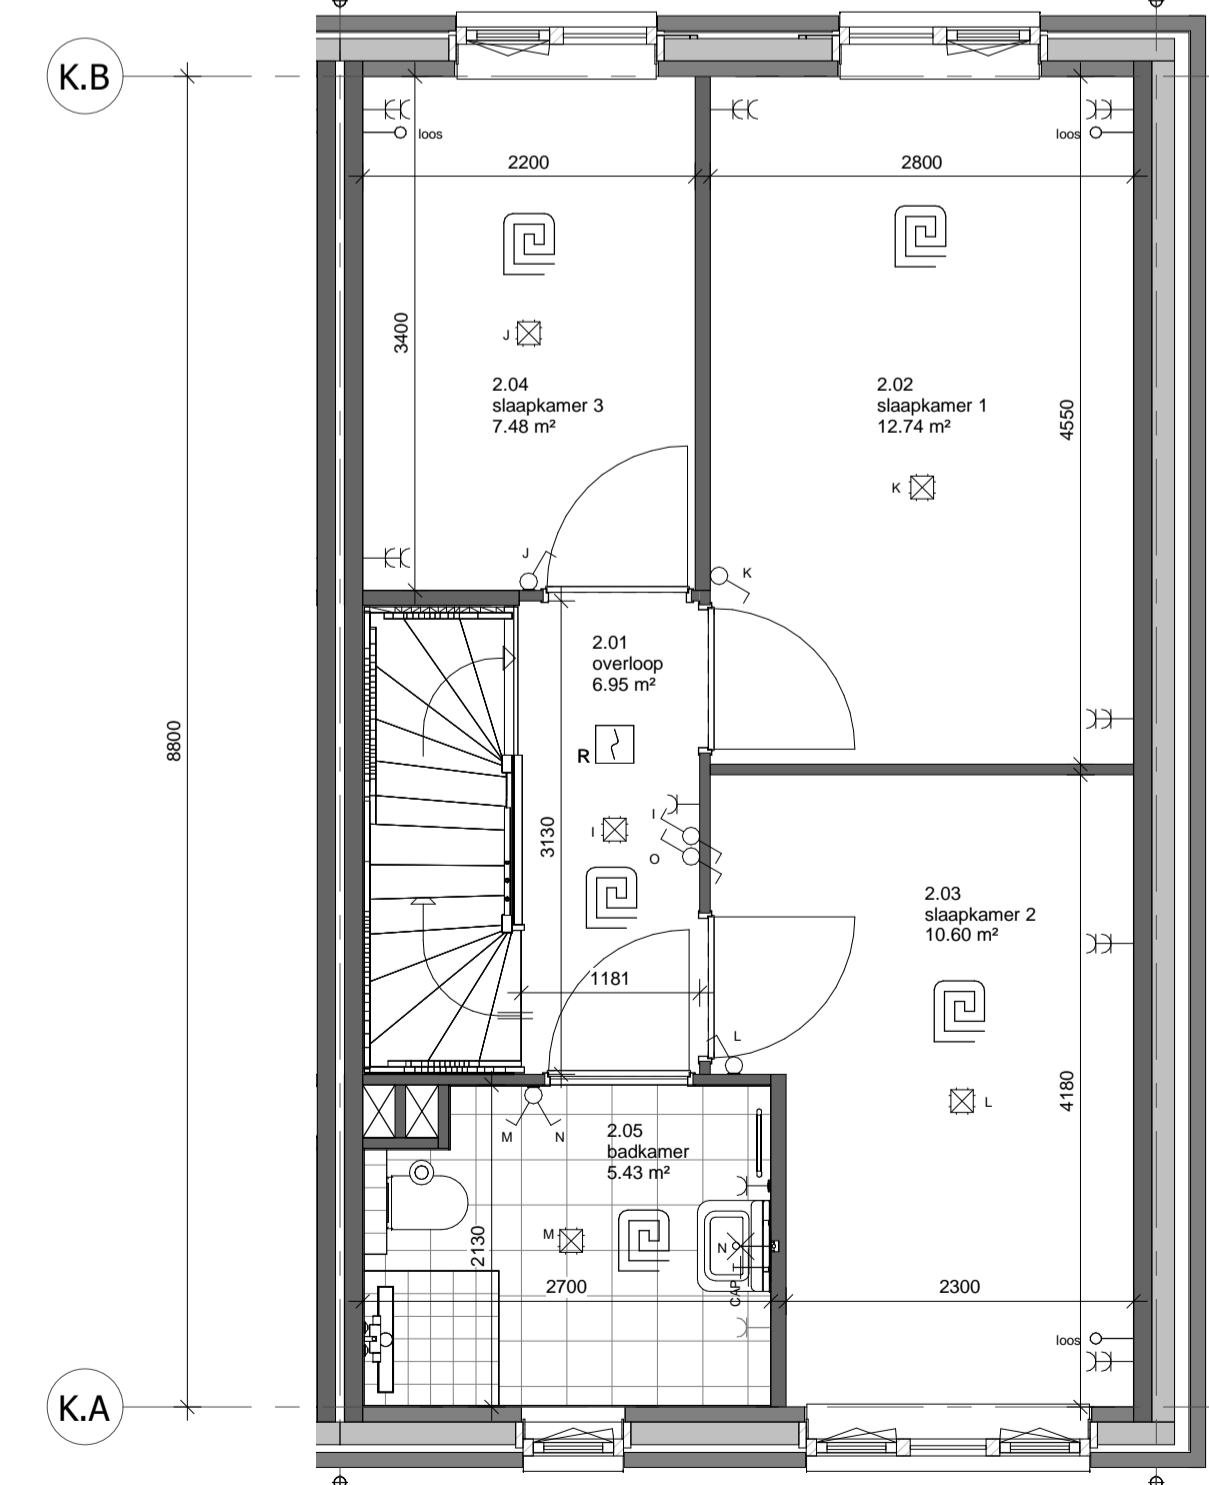


701307

1e Verdieping
schaal 1 : 50

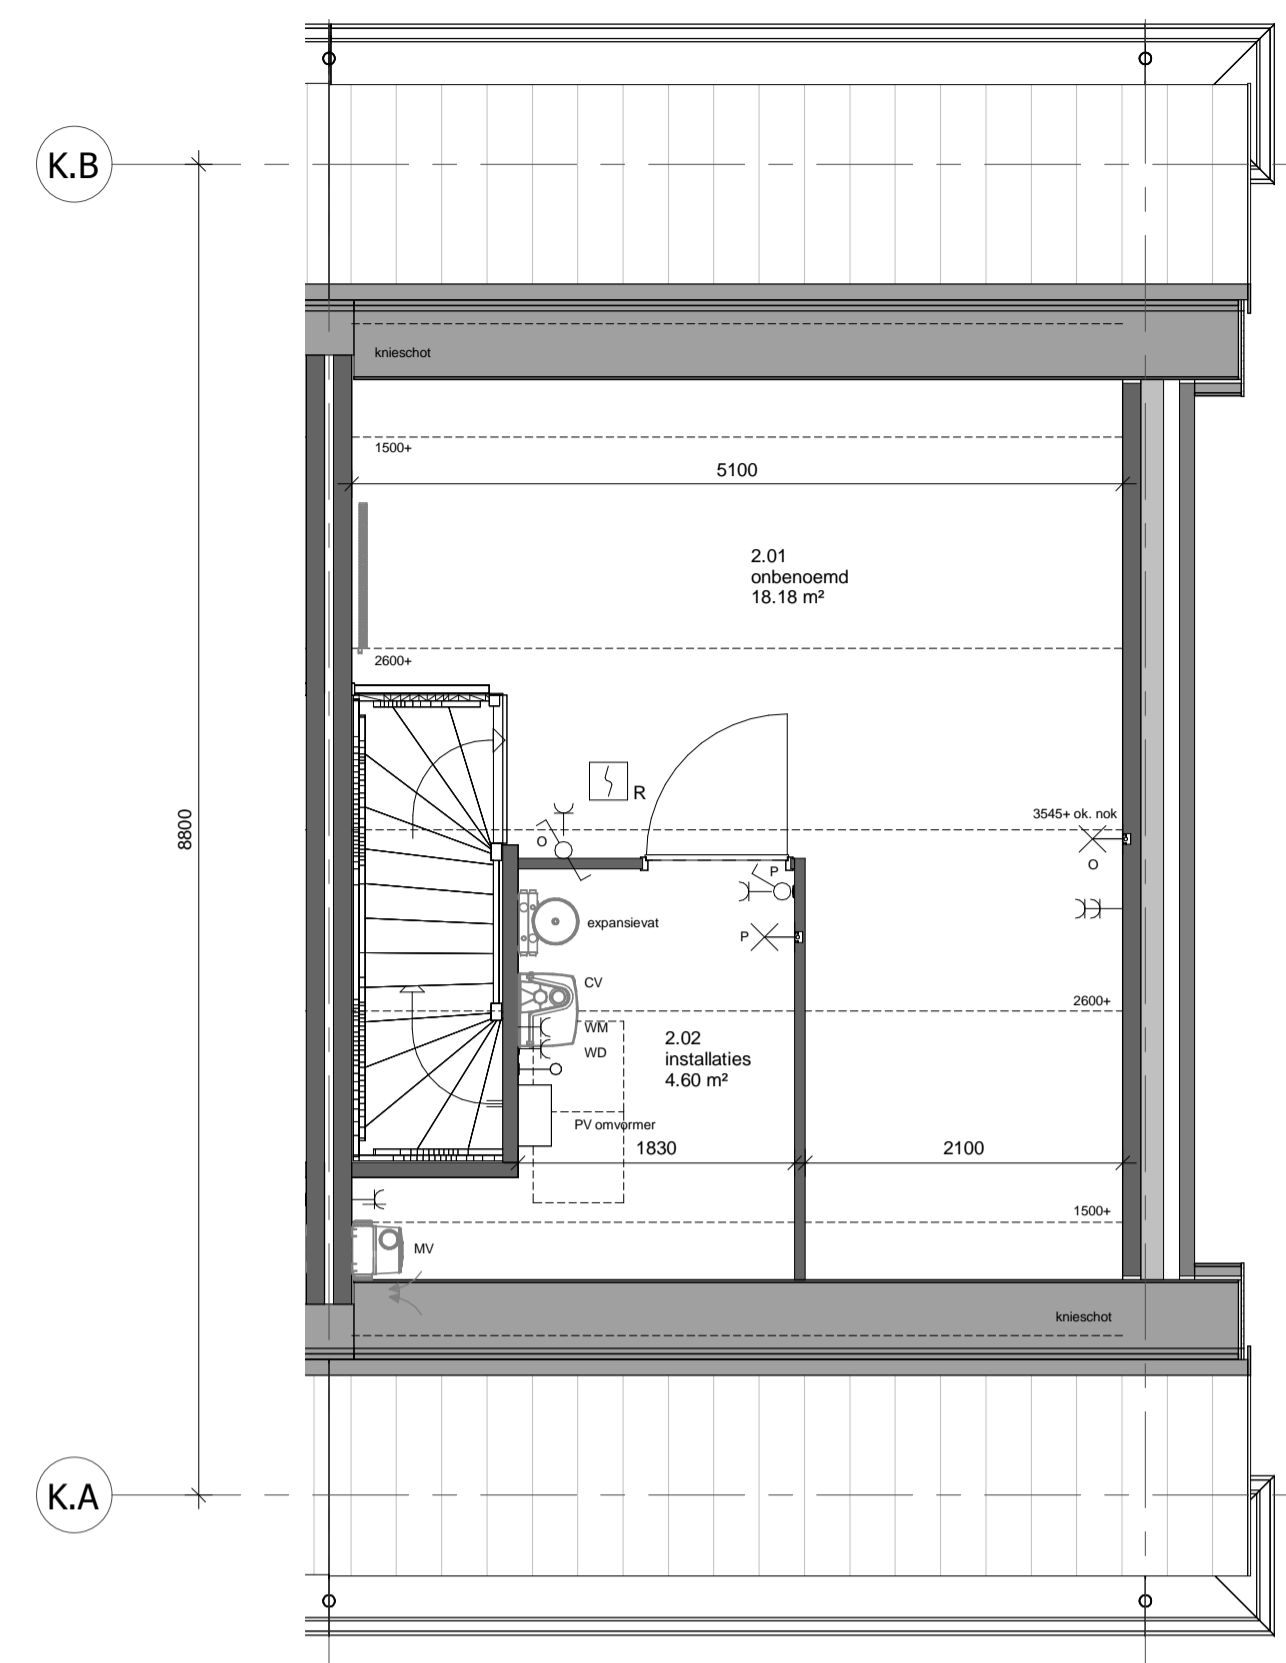


701911

2e Verdieping
schaal 1 : 50

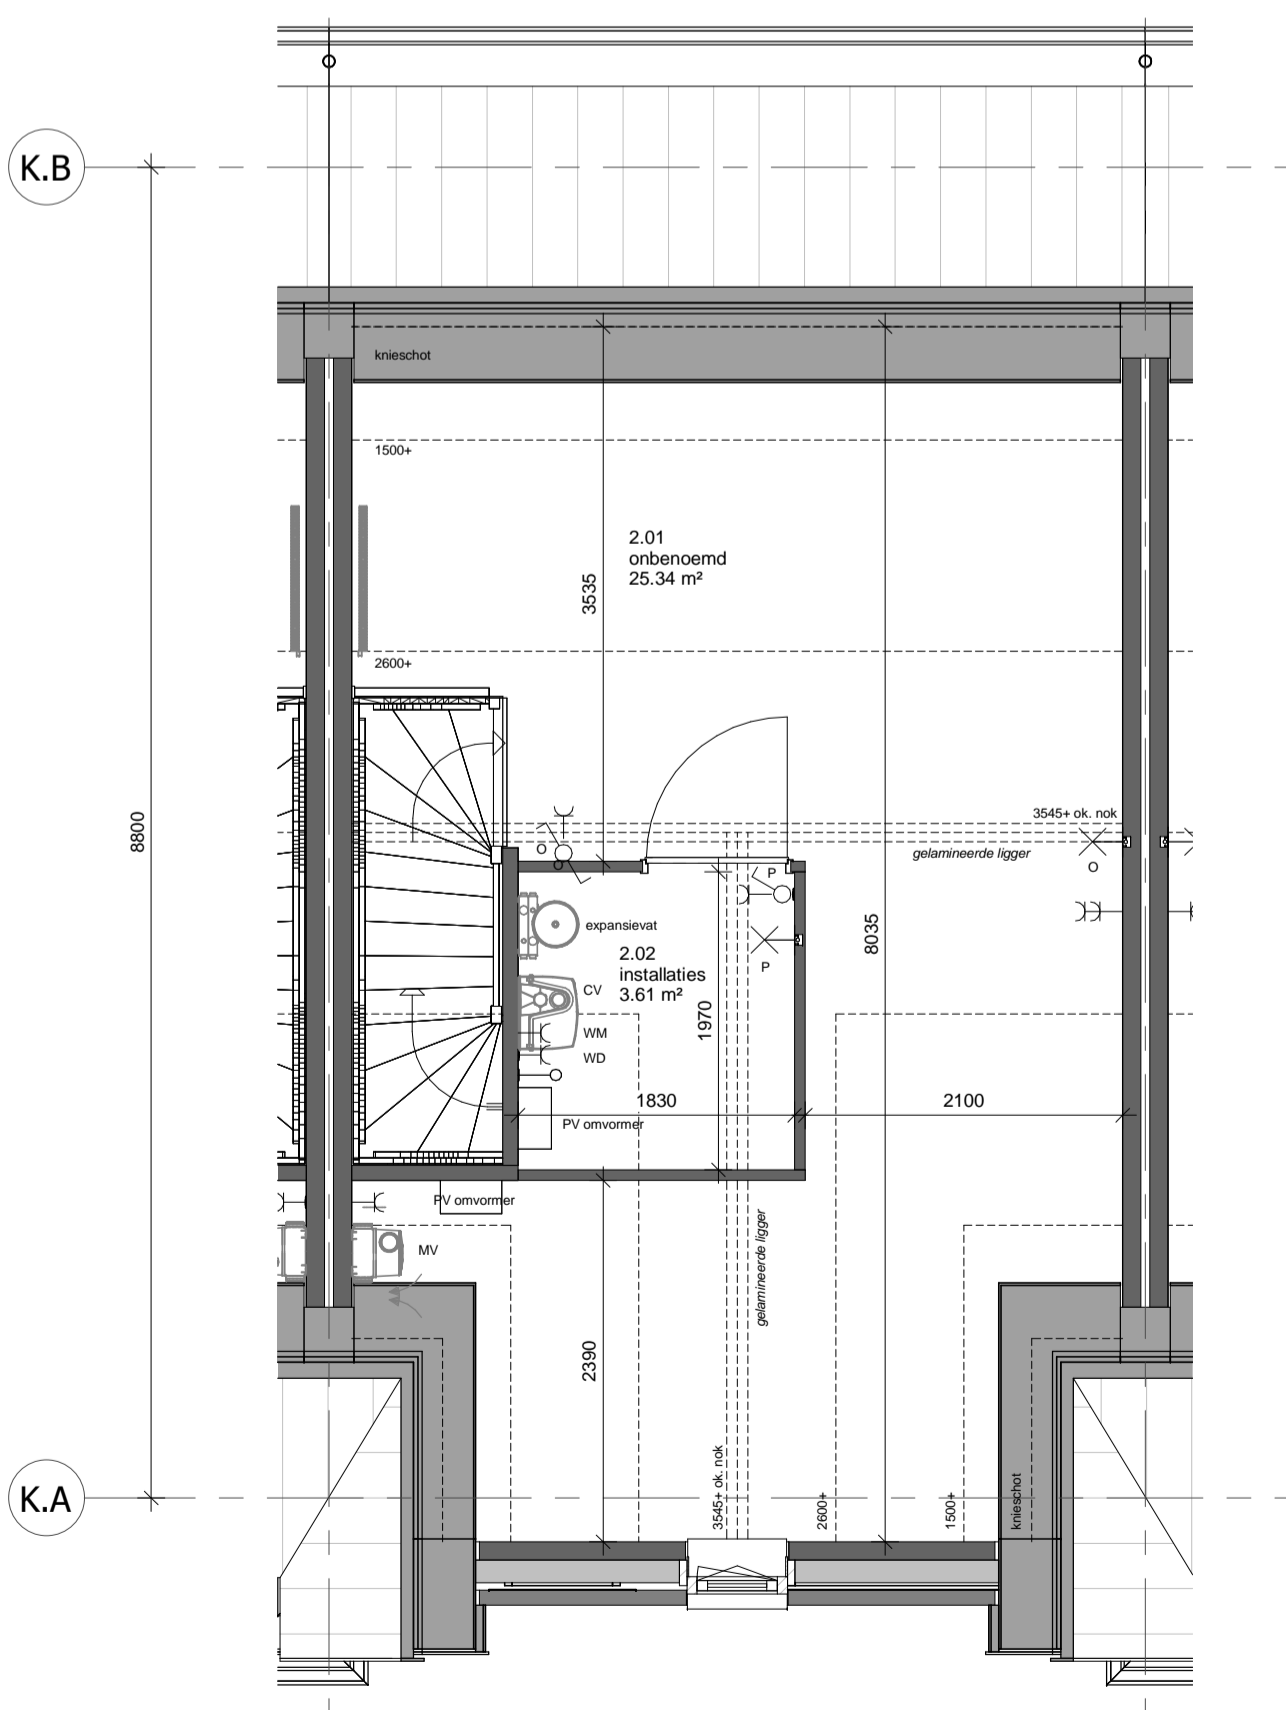


701911

2e Verdieping
schaal 1 : 50

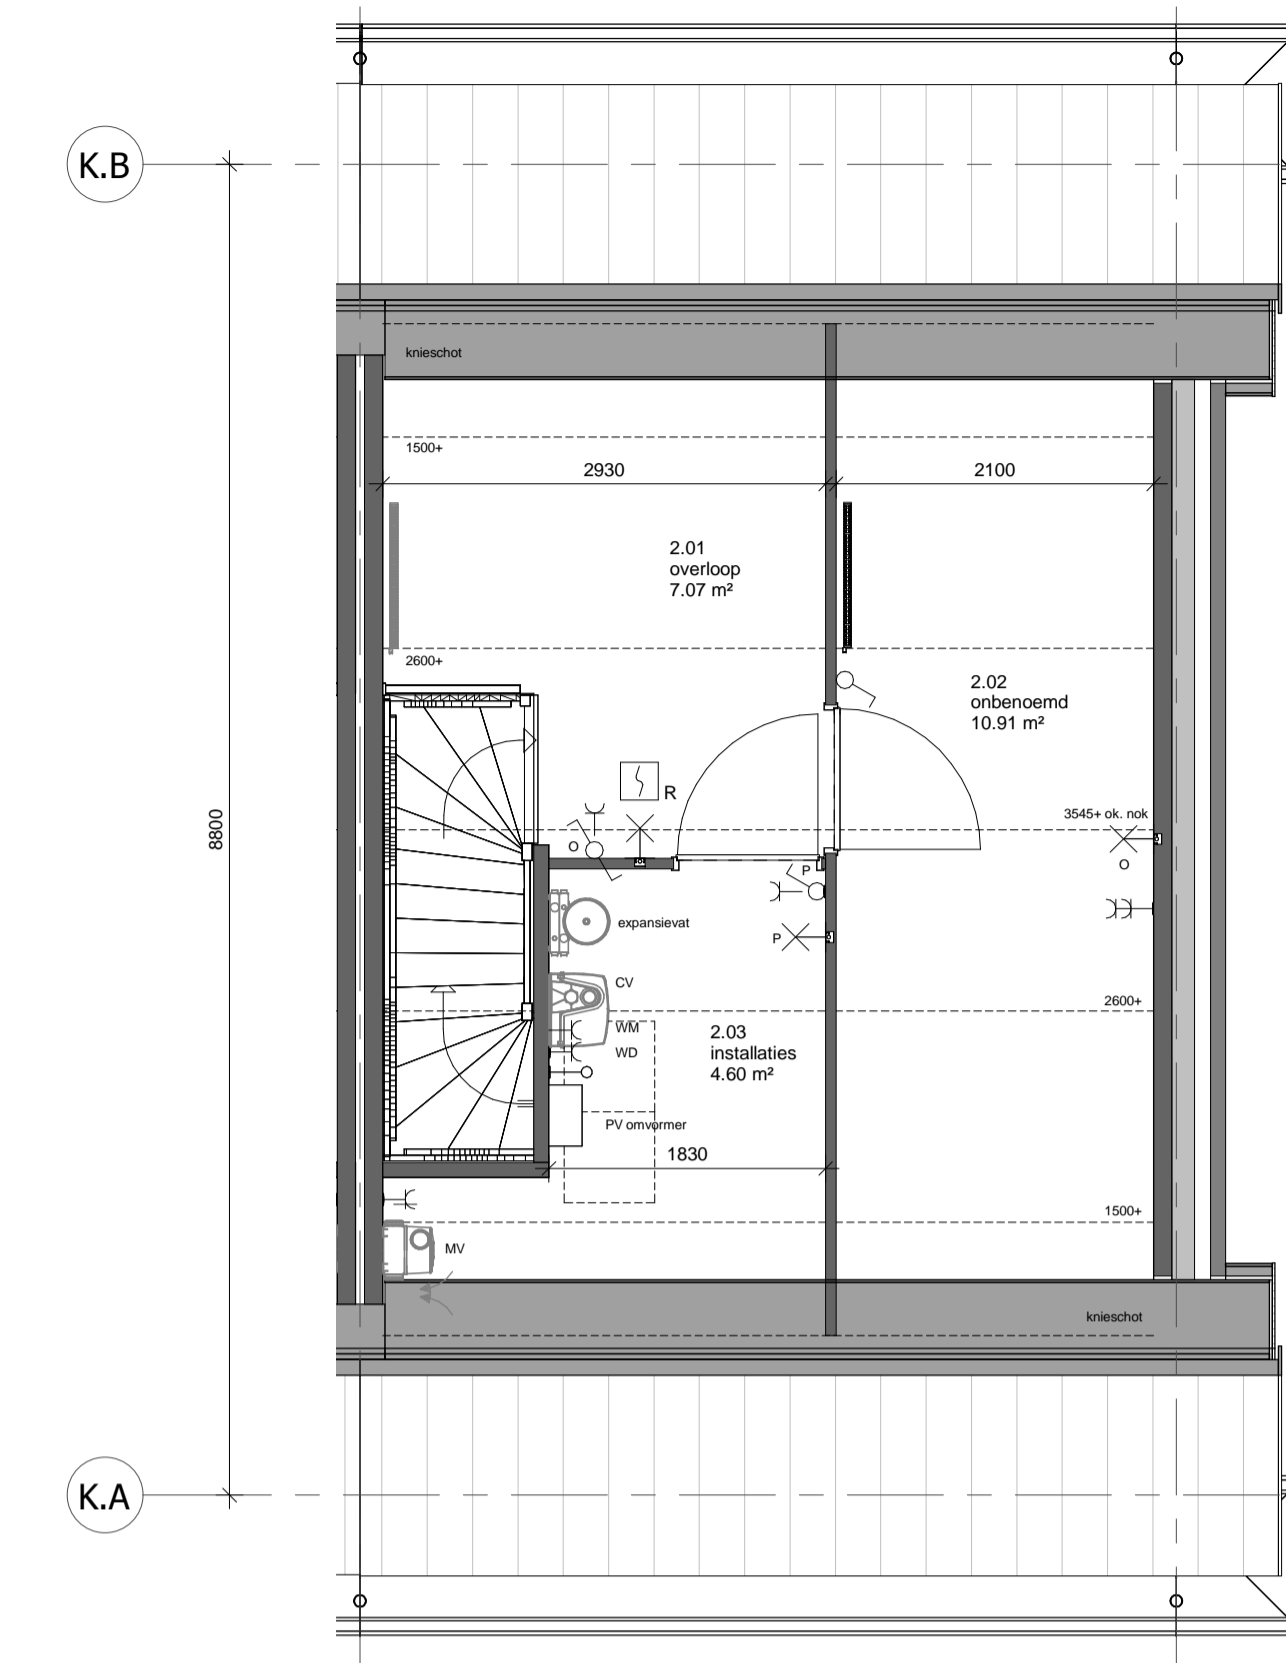

701912

2e Verdieping
schaal 1 : 50

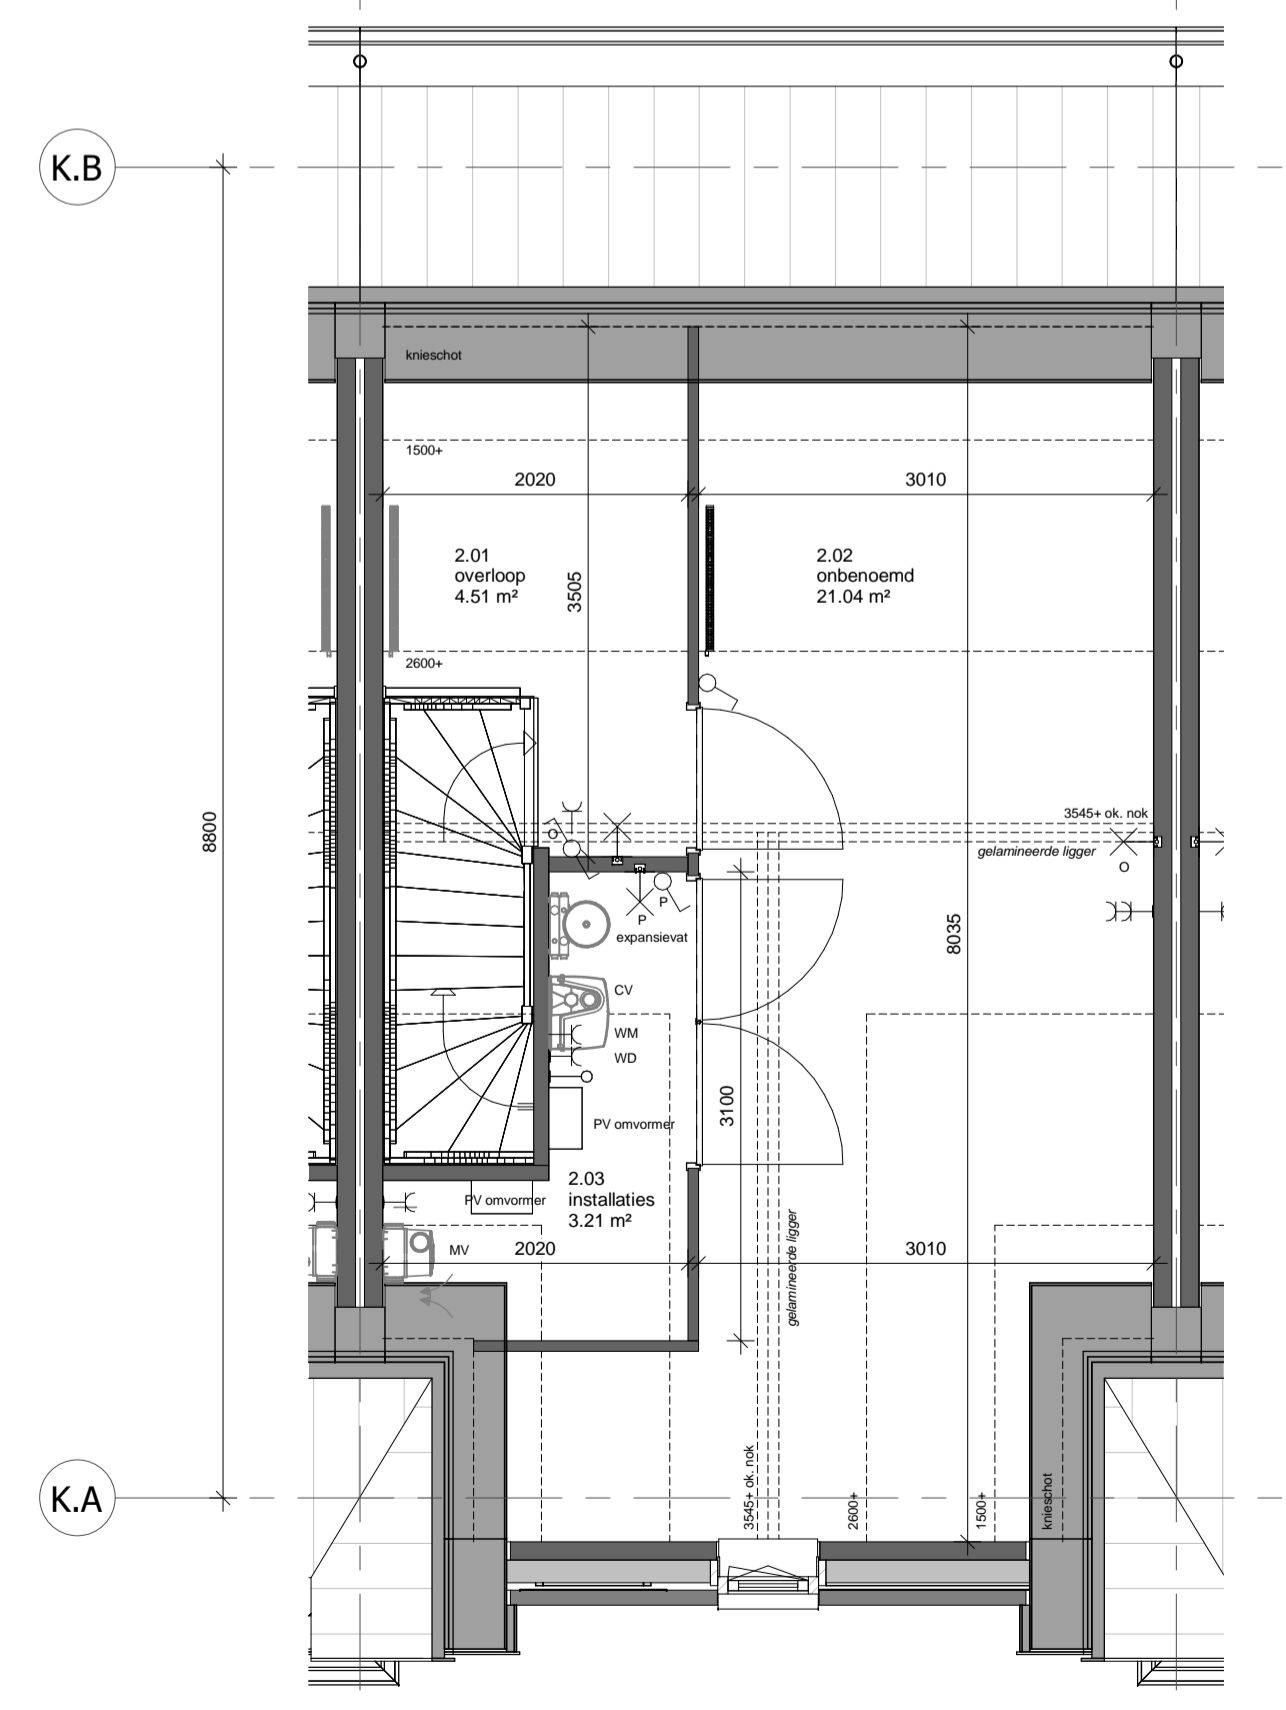

701912

2e Verdieping
schaal 1 : 50

renvooi

algemeen

- de maatvoering en plaatsbepaling van de installatievoorzieningen op deze tekening zijn indicatief, er kunnen geen rechten aan ontleend worden

bouwkundig

kk	koelkast	tel	telefoon aansluiting
wm	opstelplaats wasmachine	wtw	warmte-terug-win installatie
wd	opstelplaats wasdroger	bo	boiler
wp	warmtepomp	fo	perilex
pv	zonnecollectoren	afz	afzuigkap
th	thermostaat		
cai	centrale antenne inrichting		meterkast

elektra

	schakelaar enkelpolig		wandcontactdoos ge-aard
	schakelaar serie		wandcontactdoos ge-aard dubbel
	schakelaar wissel		wandcontactdoos perilex
	loze leiding		deurbel
	bedrade leiding		deurbel drukker
	lichtpunt		optische rookmelder
	wandlichtpunt		centraal aardpunt
	PV paneel		snoer

verwarming

	radiator		ruimte met vloerverwarming
	verdelers vloerverwarming		

ventilatie- en luchtbehandeling

	afzuigpunt mechanische ventilatie in muur
	afzuigpunt mechanische ventilatie in plafond
	ventilatie rooster

afvoerwater en fecaliën

	hemelwaterafvoer
	kruipluik

Indelingsvarianten:

701305 - Slaapkamers achterzijde samenvoegen

701307 - Slaapkamer voorzijde vergroten

701911 - Zolderindeling; installatie ruimte (alternatief igv. tuitgevel)

701912 - Zolderindeling; installatie ruimte, overloop en onbenoemde ruimte



Dura Vermeer Zuid West BV
Rotterdam Airportplein 21
Postbus 1986
3000 BZ Rotterdam
Telefoon: (010) 280 85 00
Fax: (010) 280 85 01
E-mail: dnb-zw@dura-vermeer.nl

tek. nr :	V-501	fase :	Verkoop
gezien :		datum :	31-01-2018
getekend :	TCW	gekleefd :	
afmeting :	A1+	wijzigingsnummer :	
project :	Het Land Spijkenisse fase 12		
onderdeel:	Indelingsvarianten Type K Contracttekening		
		schaal :	1:50
		status :	definitief
		projectnummer :	R04728