


701905

2e verdieping


schaal 1 : 50

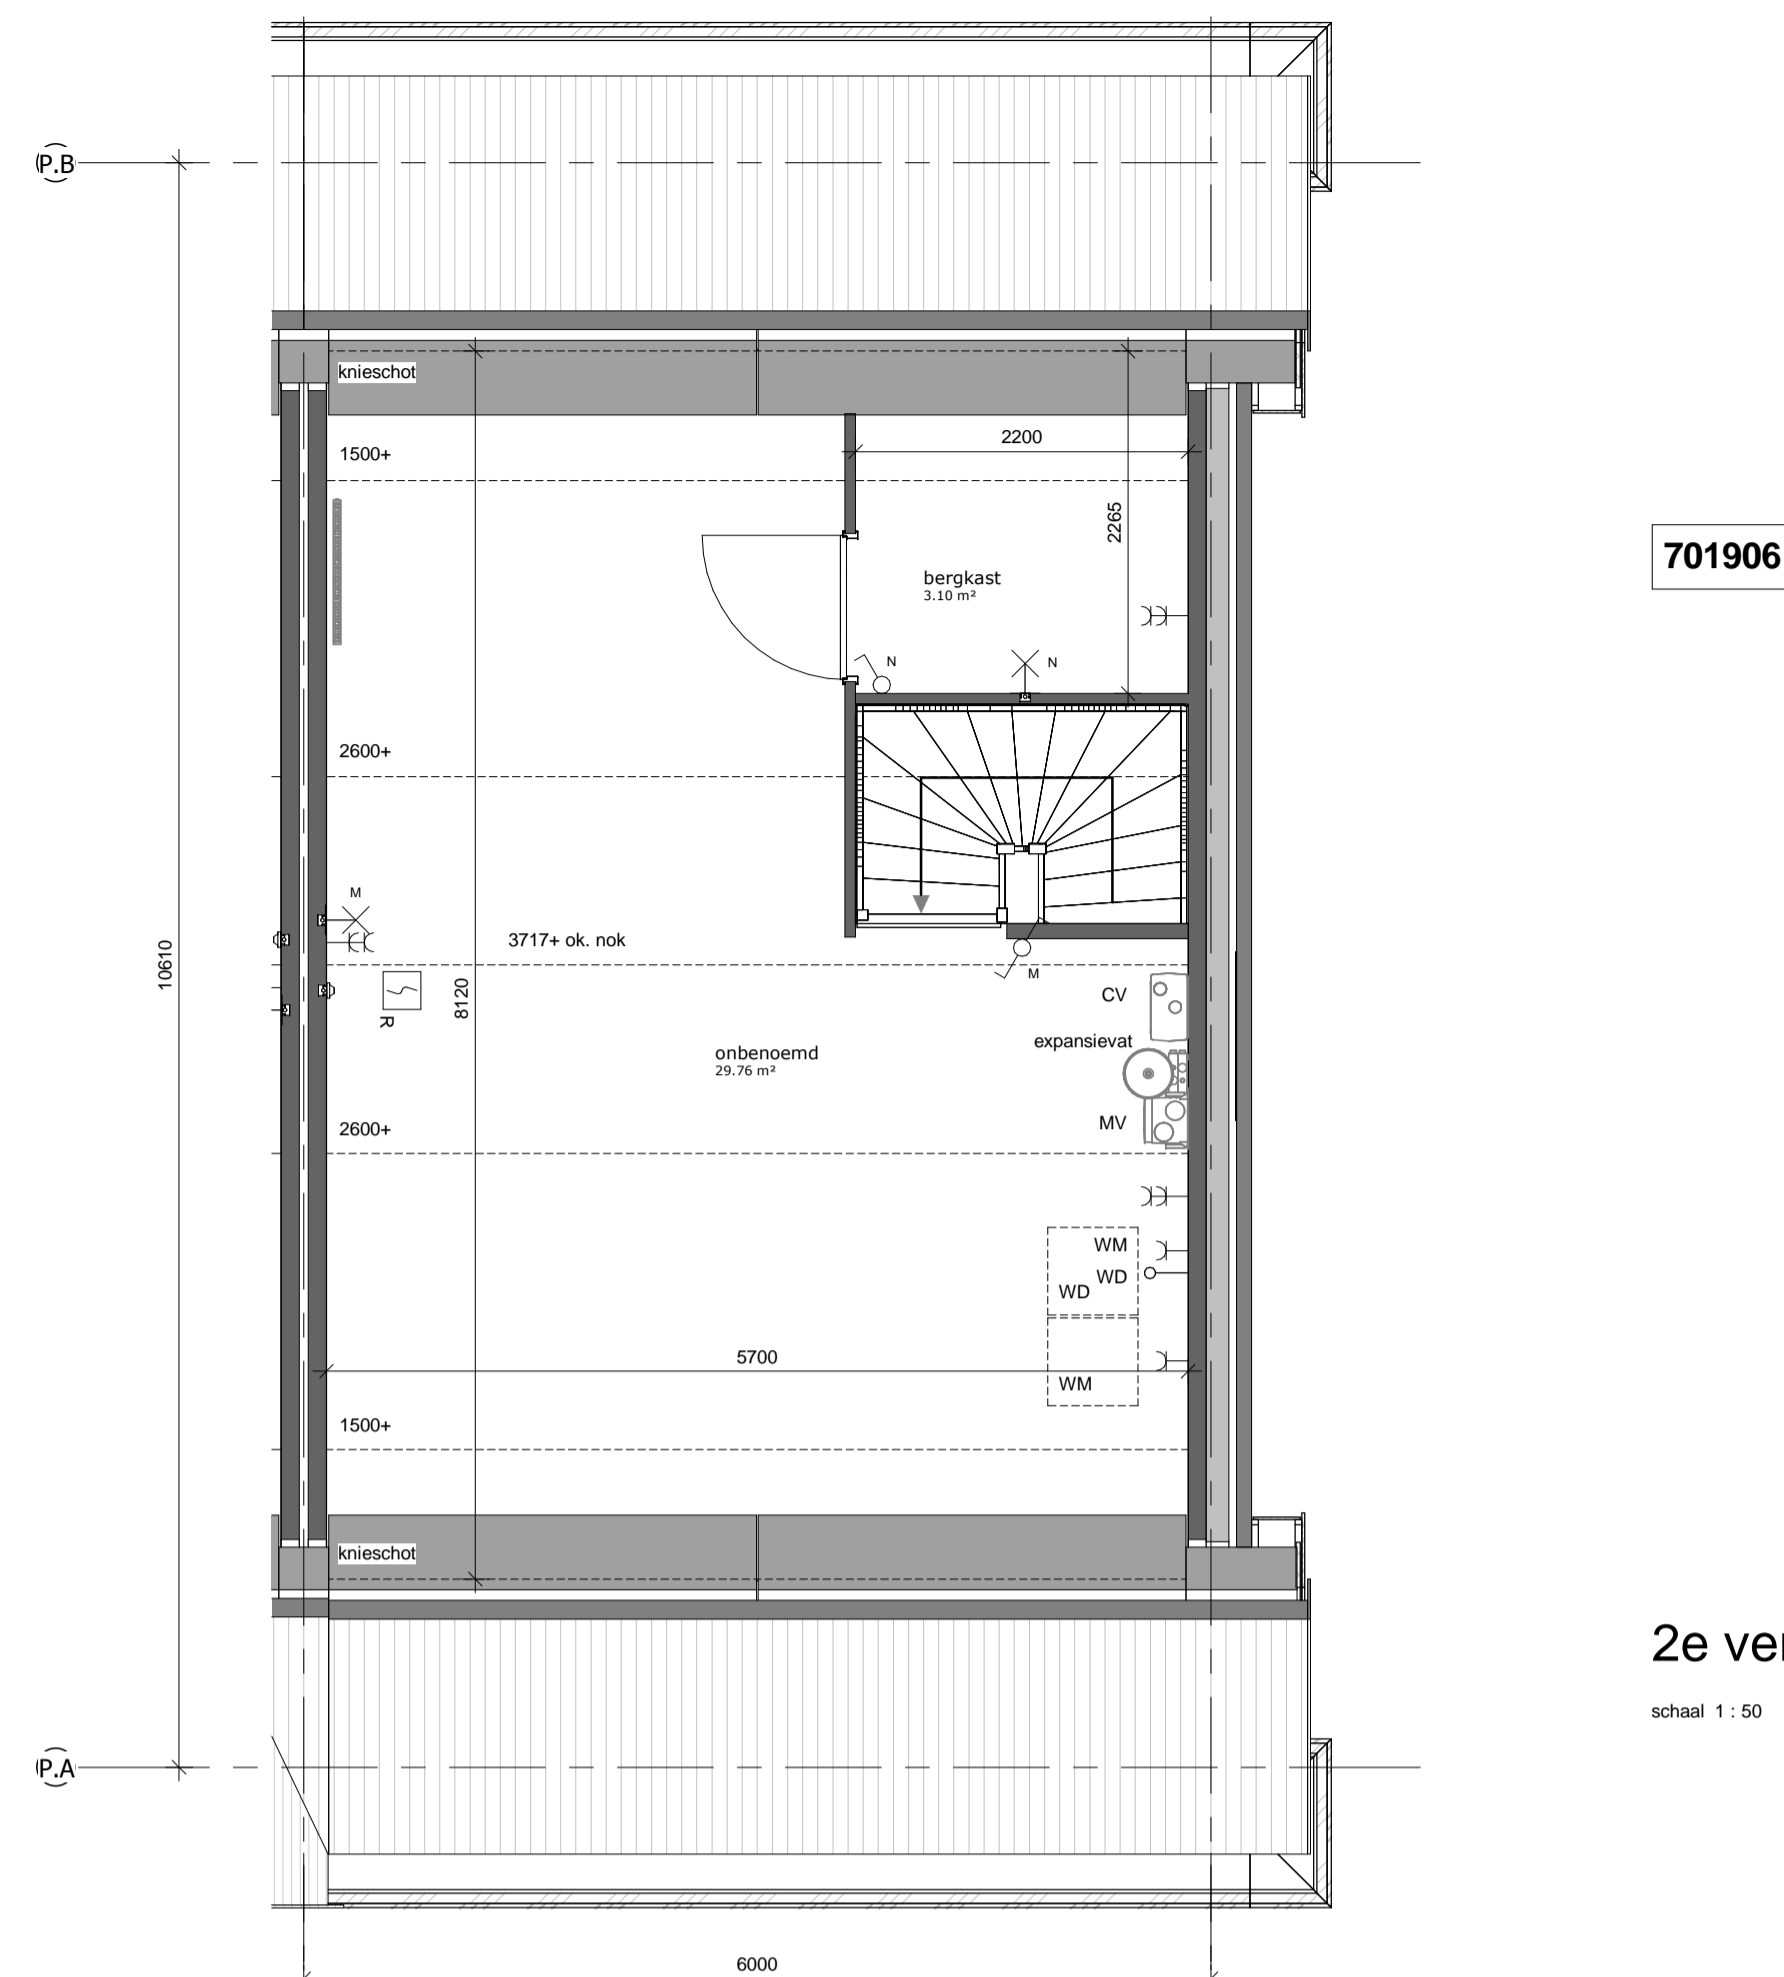

701906

2e verdieping

schaal 1 : 50

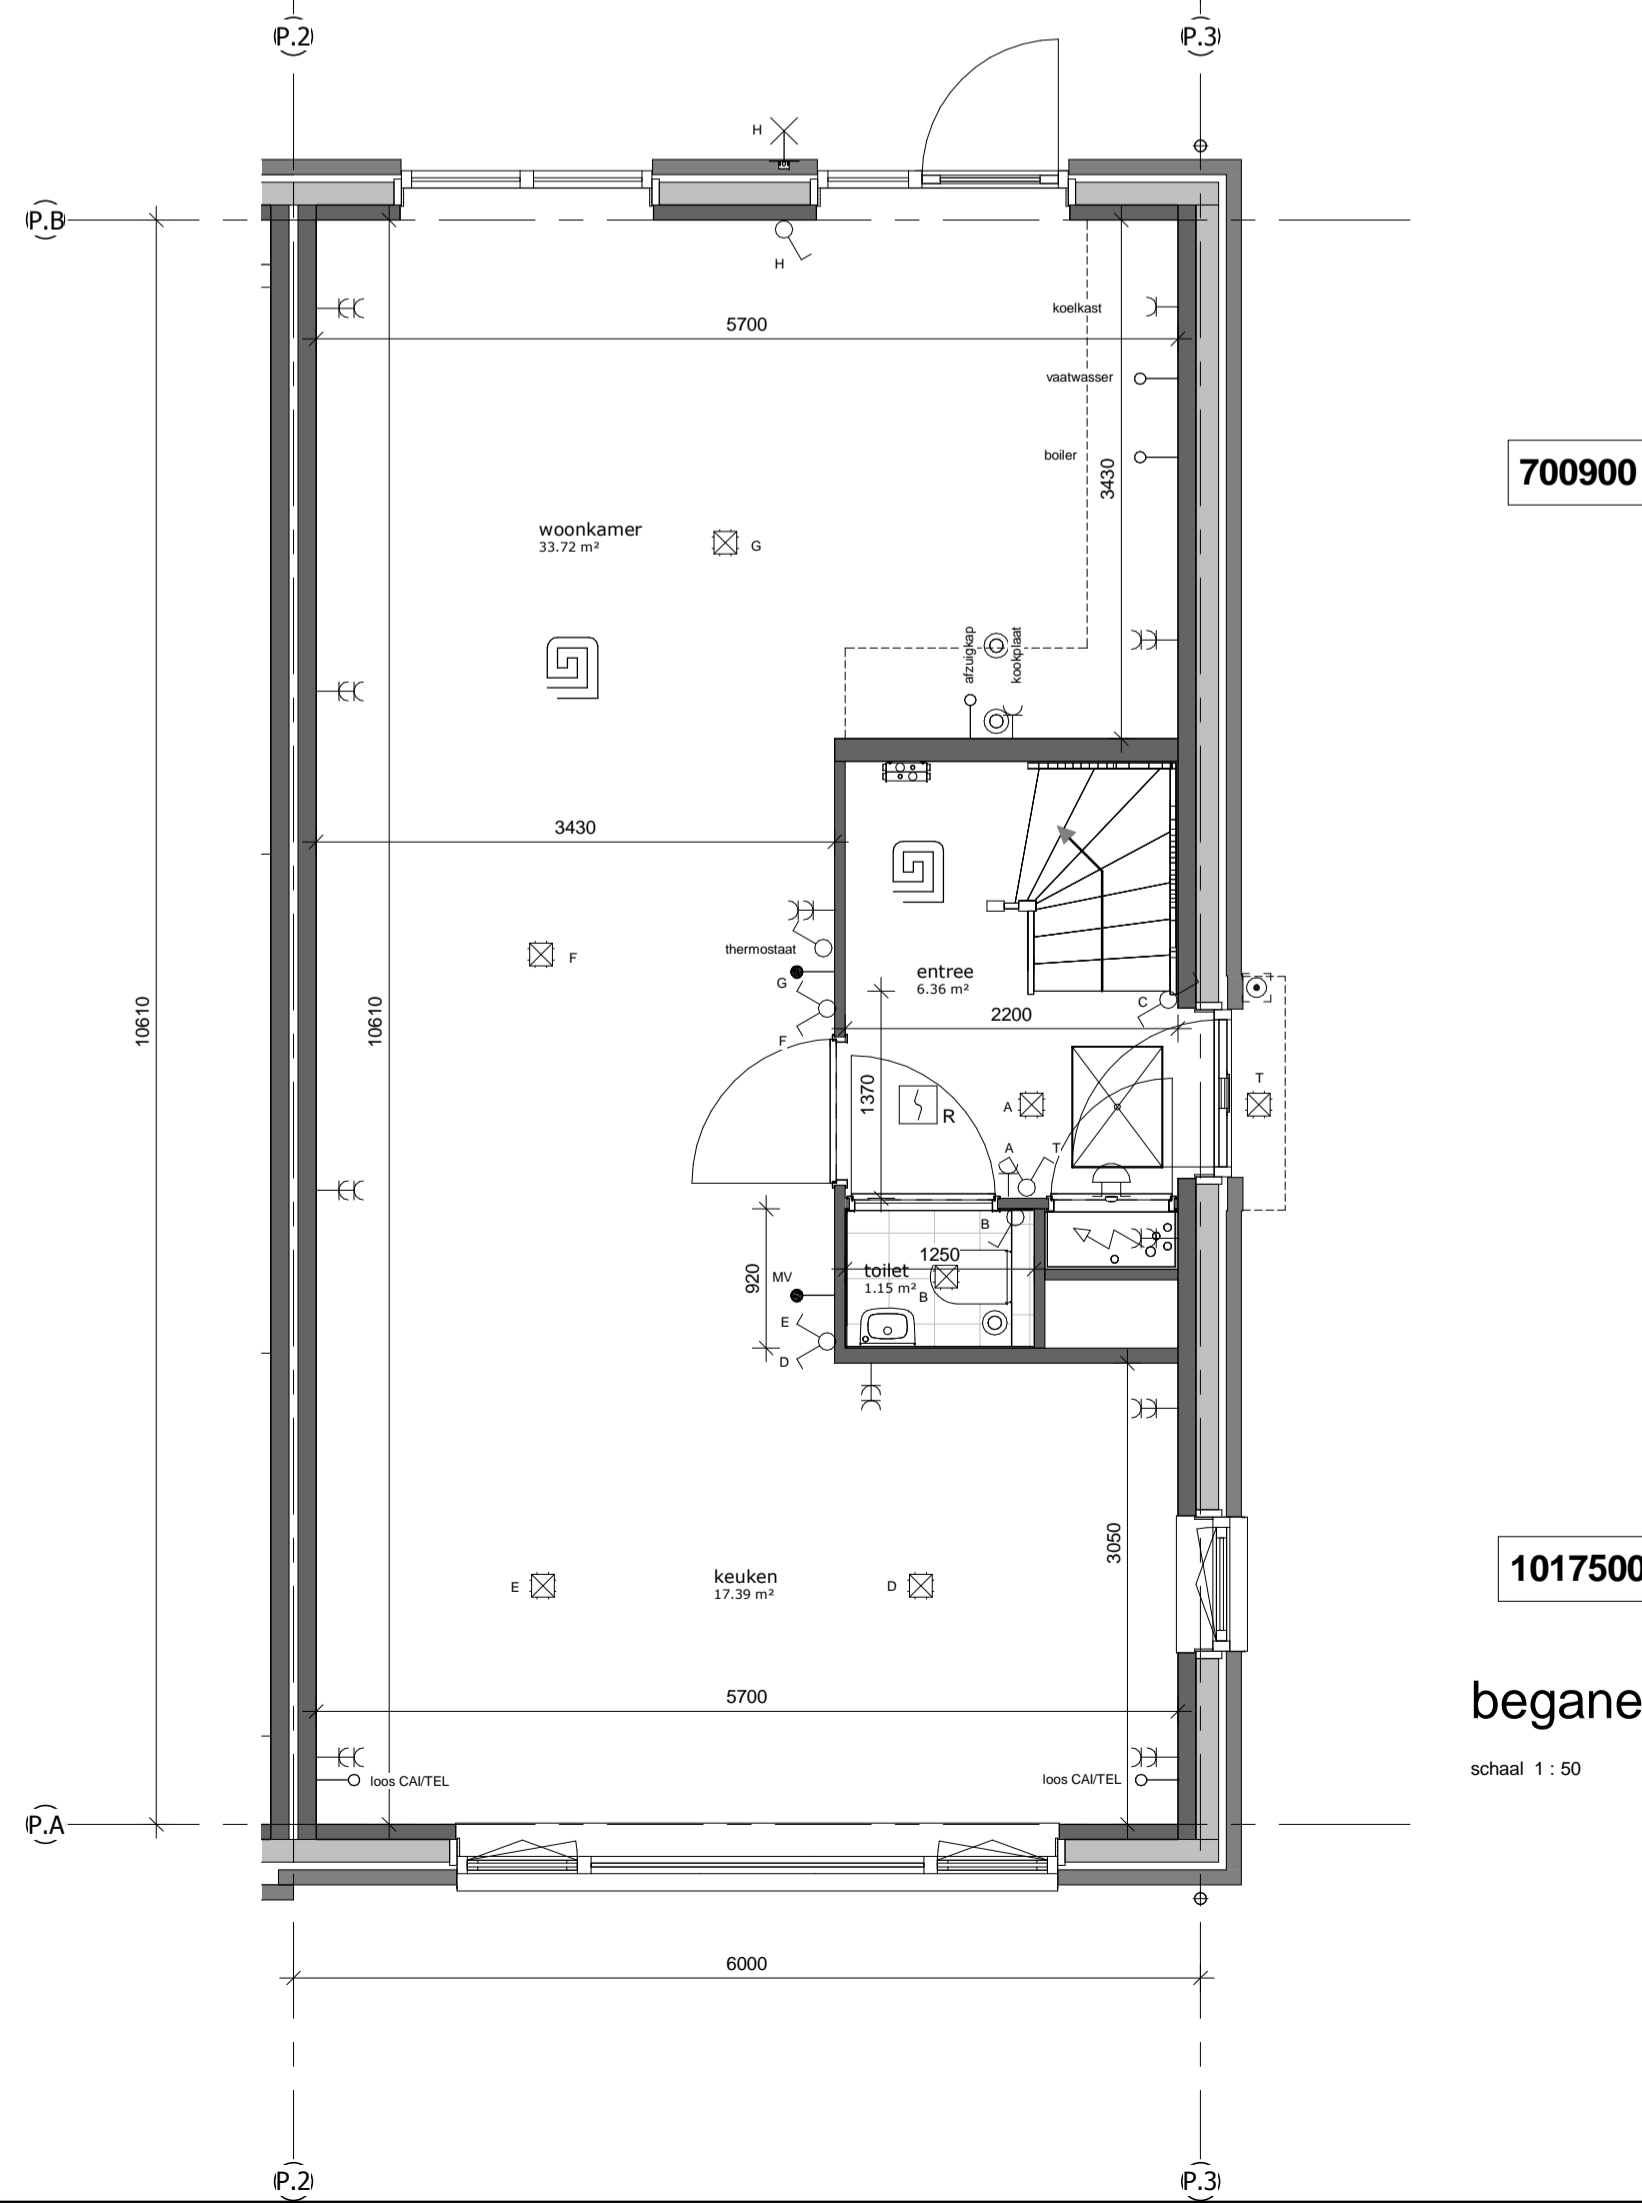


700900

700900

begane grond

schaal 1 : 50

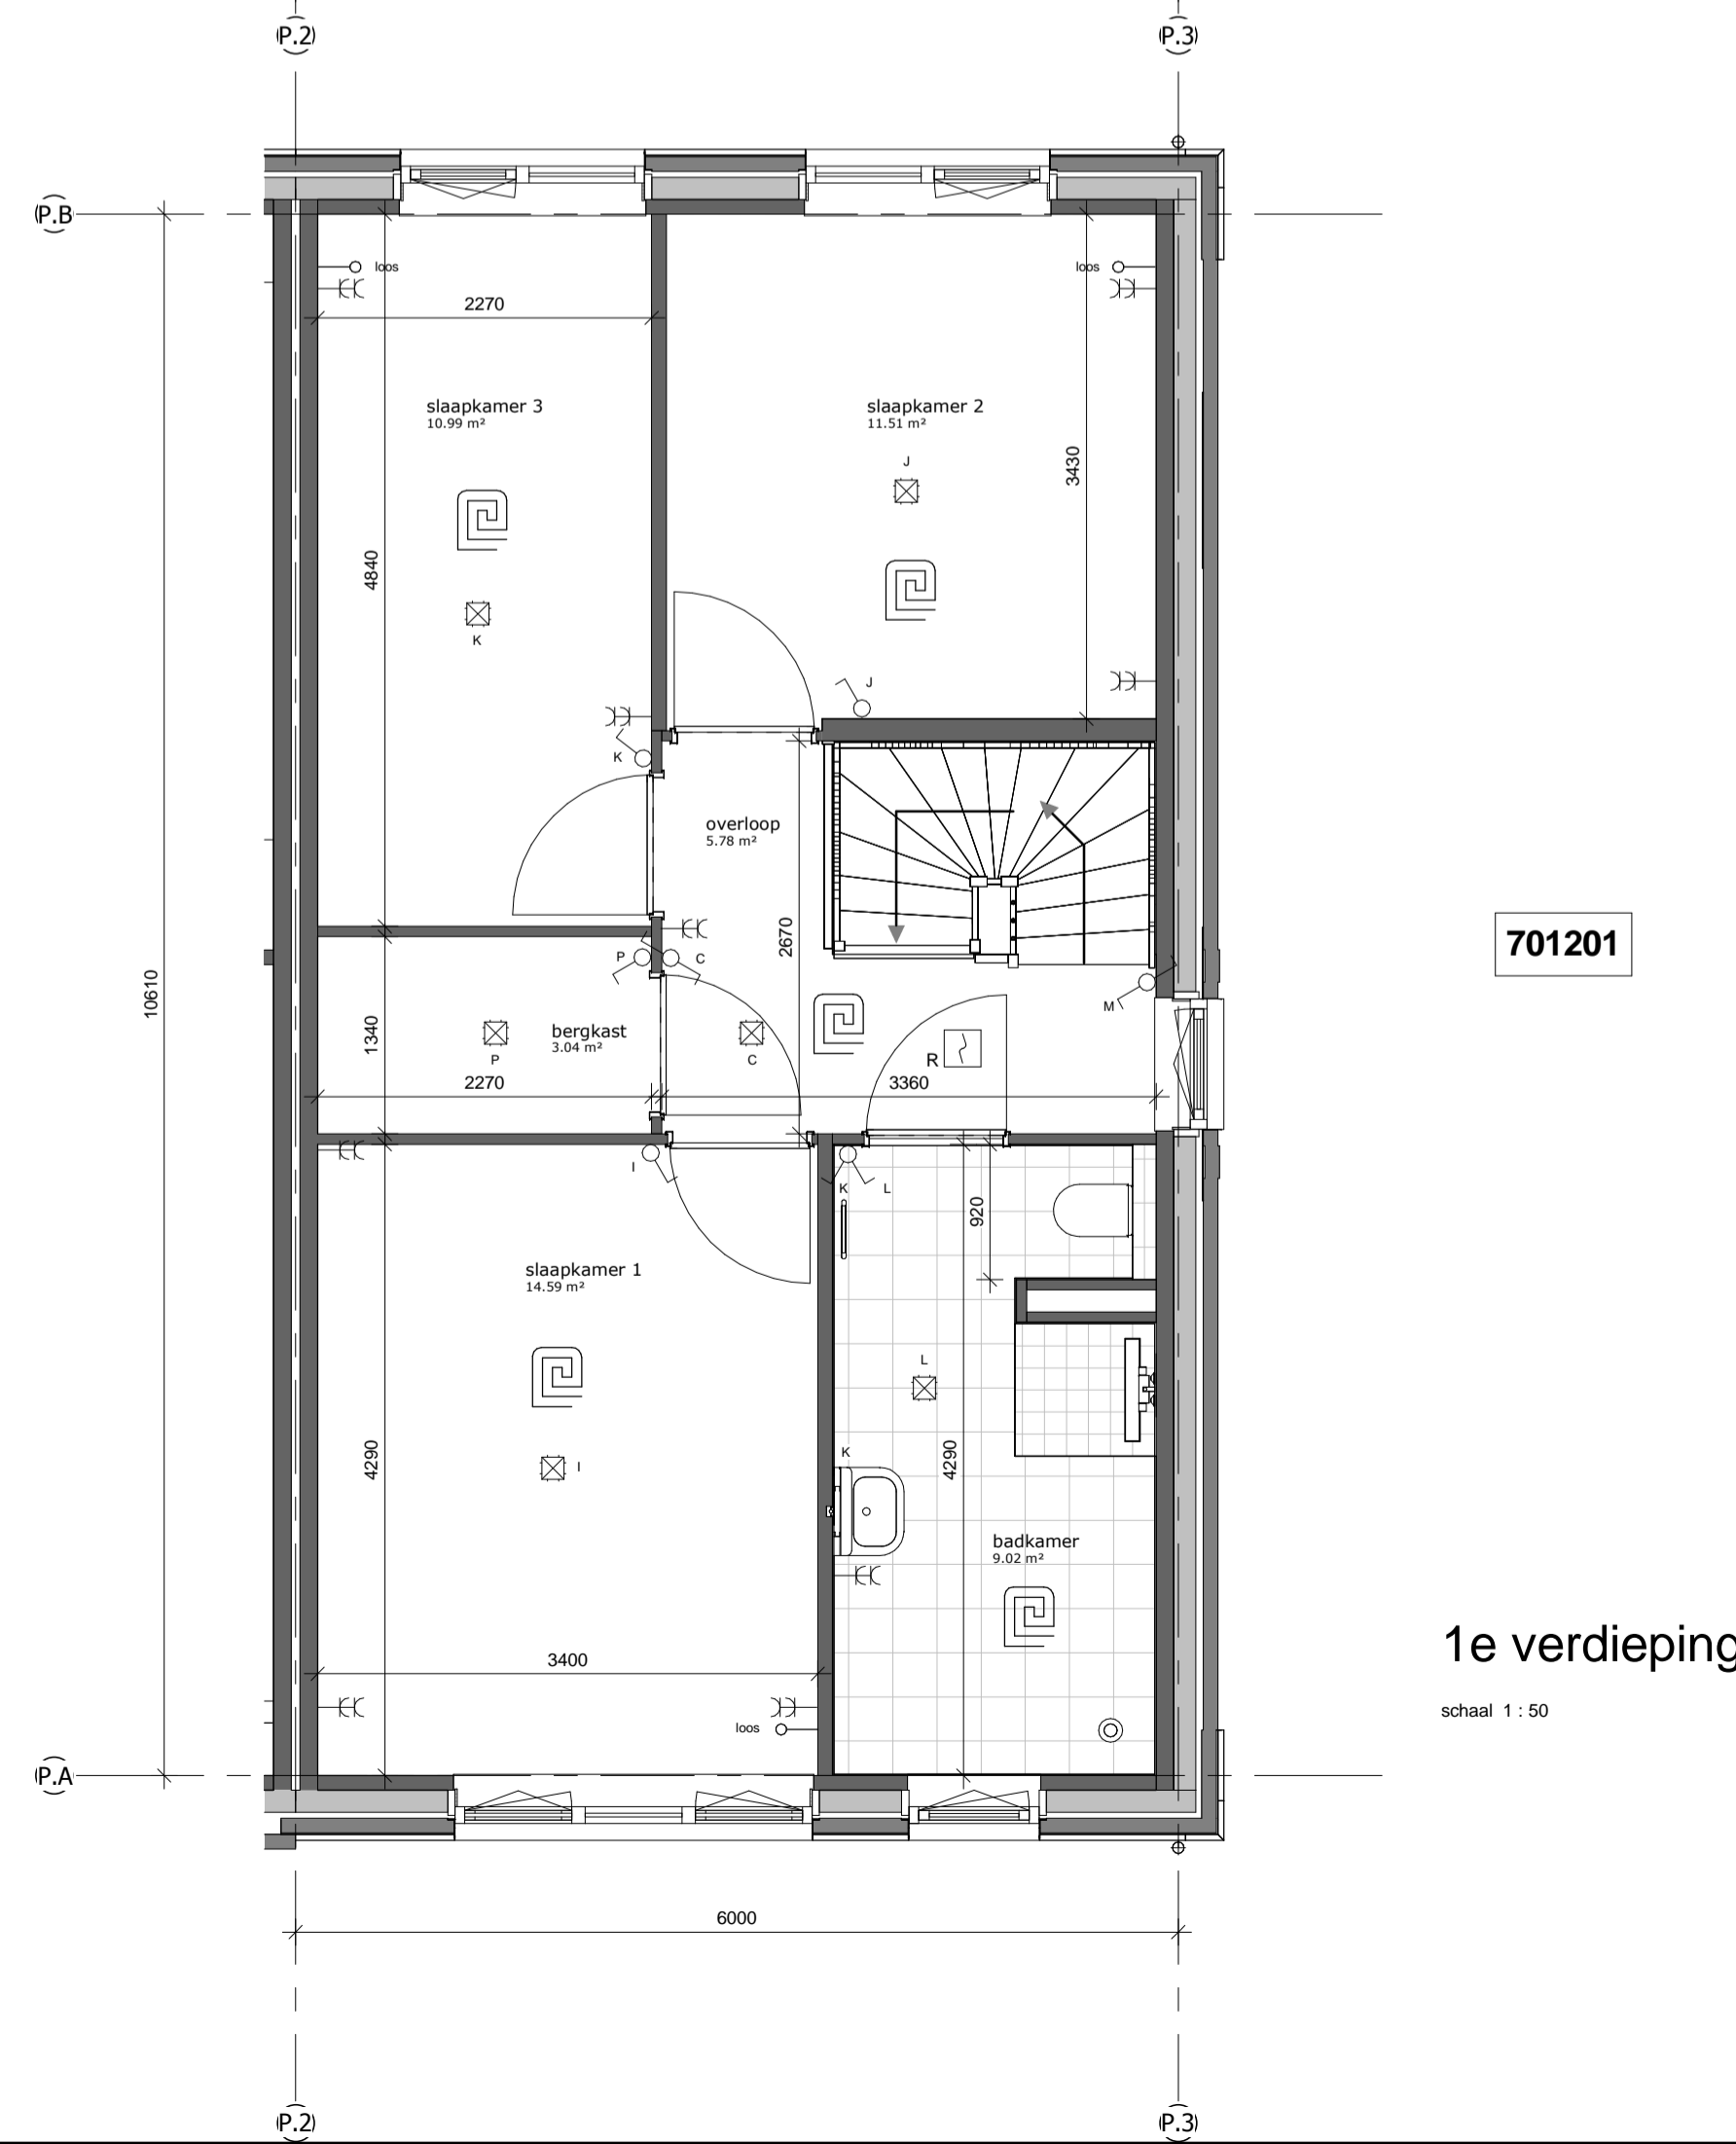


701201

701201

1e verdieping

schaal 1 : 50

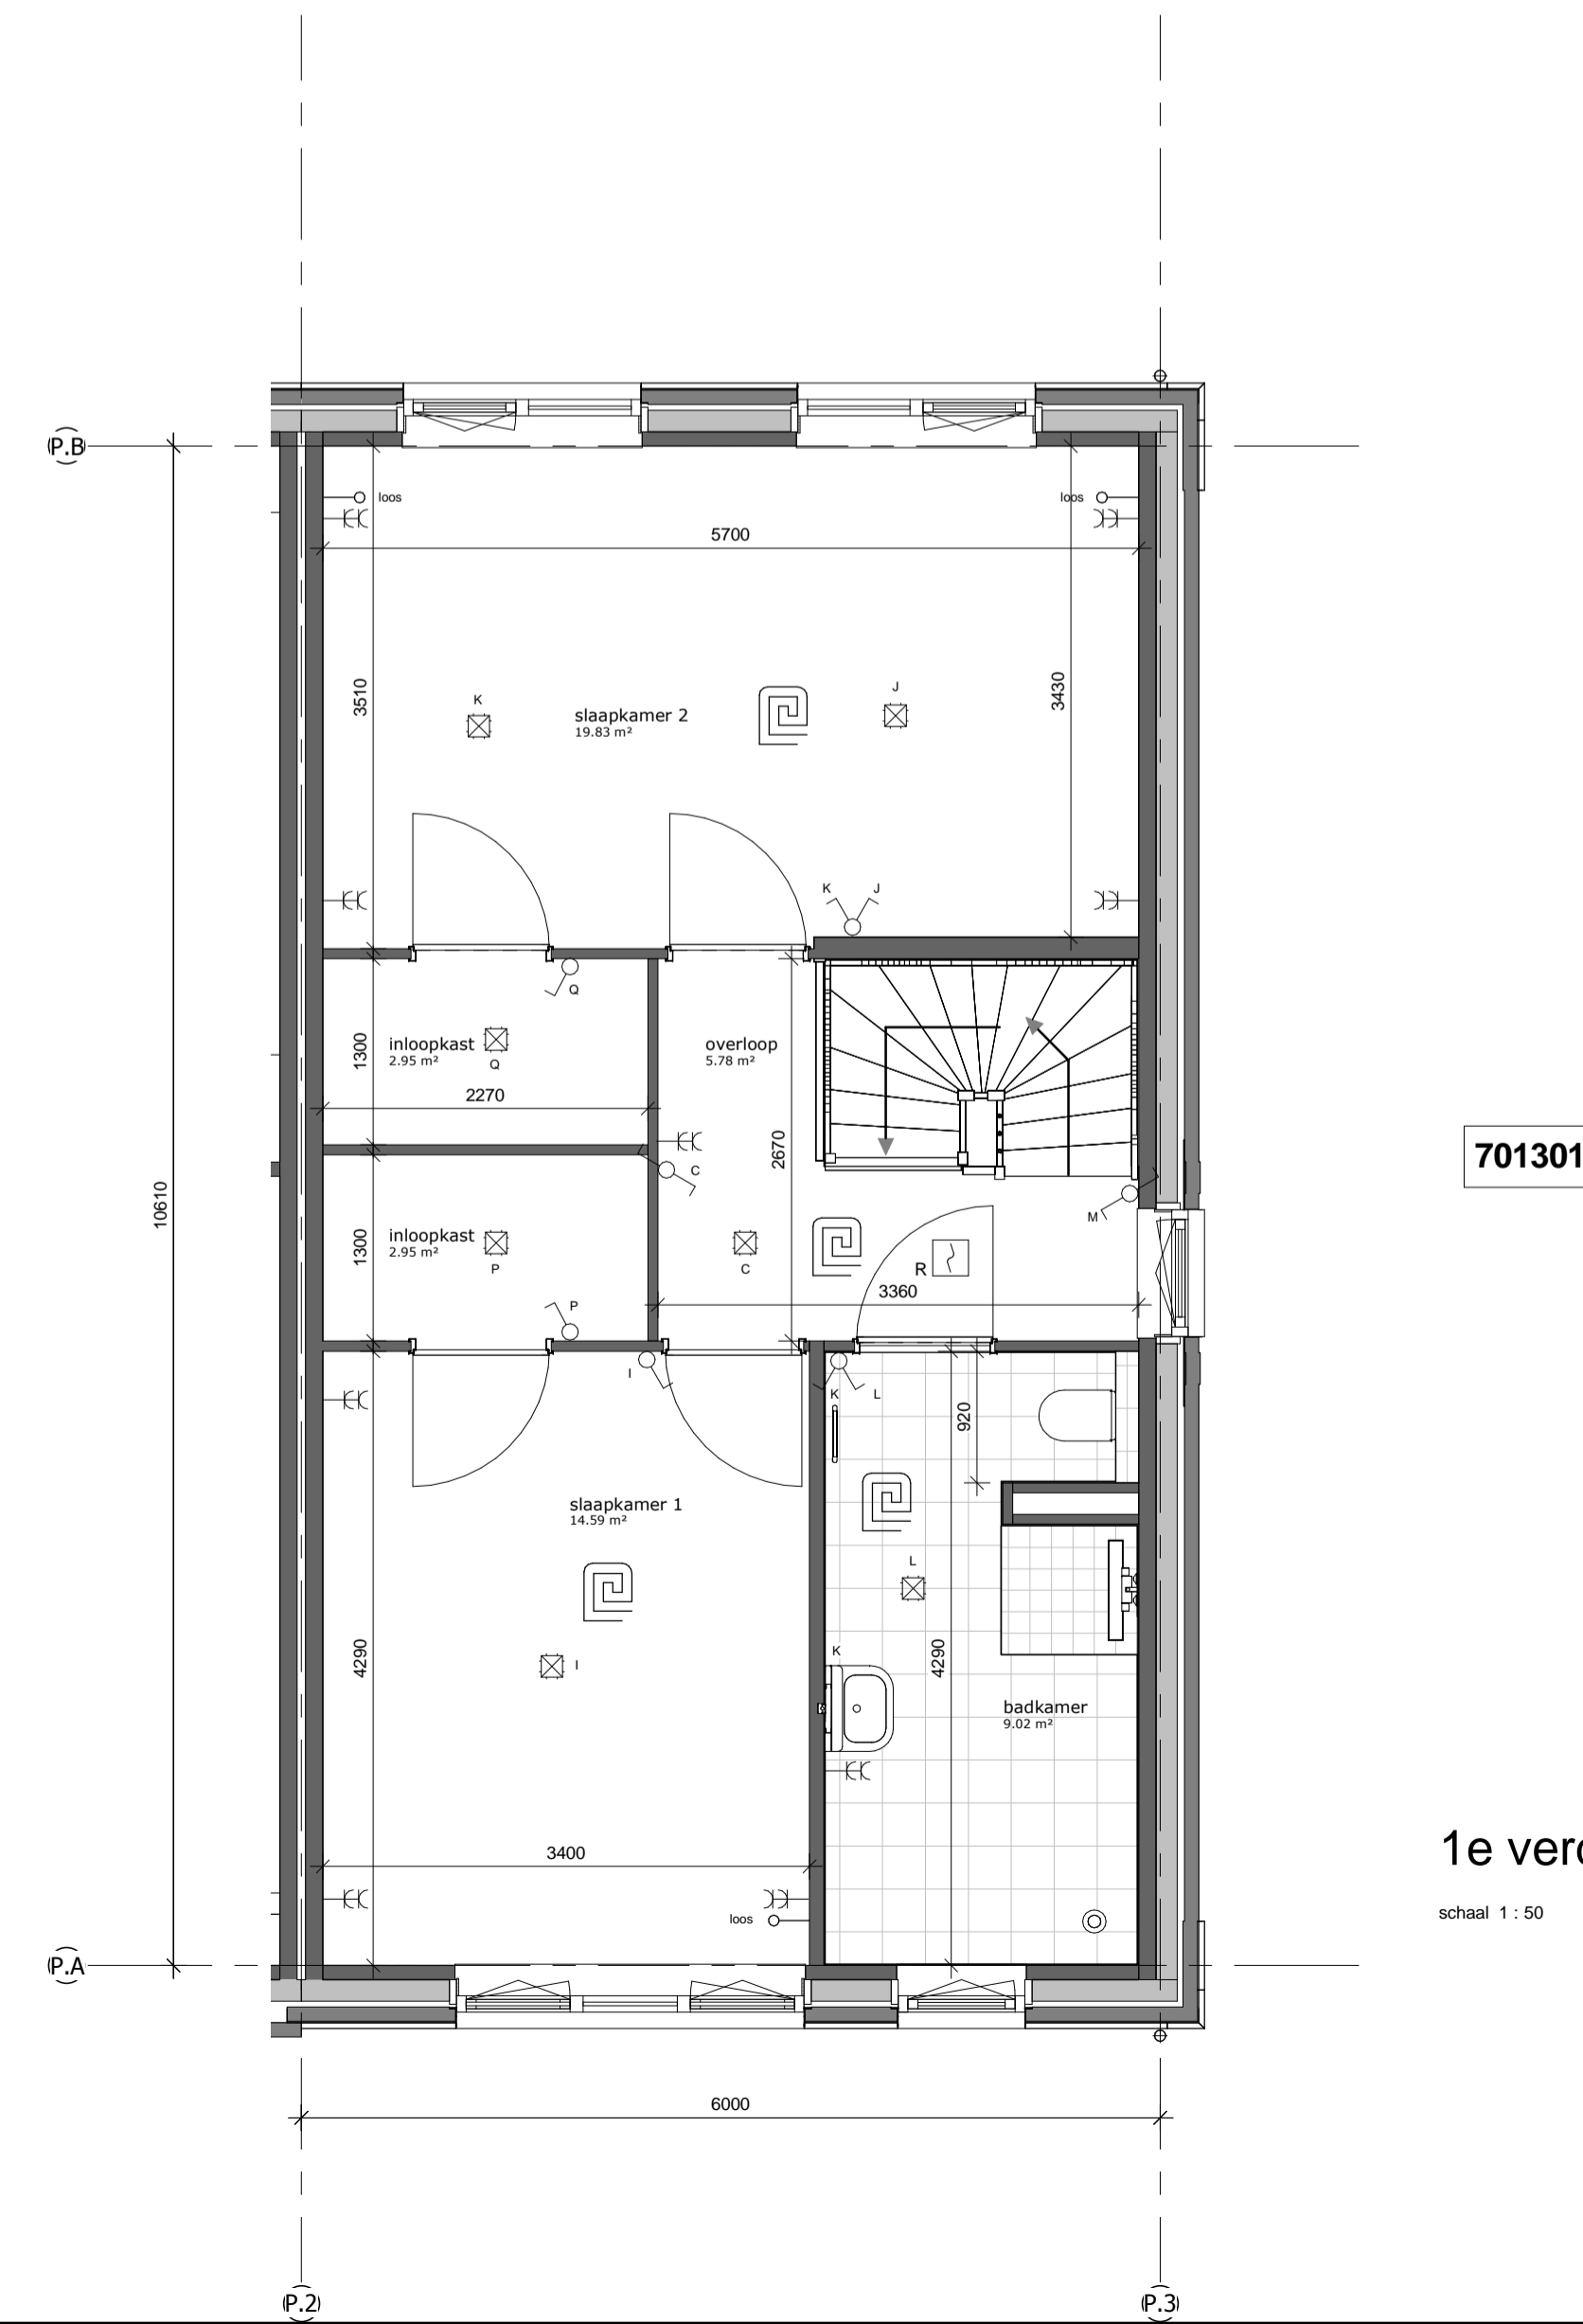

701301

701301

1e verdieping

schaal 1 : 50

renvooi

algemeen

- de maatvoering en plaatsbepaling van de installatievoorzieningen op deze tekening zijn indicatief, er kunnen geen rechten aan ontleend worden

bouwkundig

kk	koelkast	tel	telefoon aansluiting
wm	opstelplaats wasmachine	wtw	warmte-terug-win installatie
wd	opstelplaats wasdroger	bo	boiler
wp	warmtepomp	fo	perilex
pv	zonnecollectoren	afz	afzuigkap
th	thermostaat		
cai	centrale antenne inrichting		meterkast

elektra

	schakelaar enkelpolig		wandcontactdoos ge-aard
	schakelaar serie		wandcontactdoos ge-aard dubbel
	schakelaar wissel		wandcontactdoos perilex
	loze leiding		deurbel
	bedrade leiding		deurbel drukker
	lichtpunt		optische rookmelder
	wandlichtpunt		centraal aardpunt
			snoer

verwarming

	radiator		ruimte met vloerverwarming
	verdeler vloerverwarming		

ventilatie- en luchtbehandeling

	afzuigpunt mechanische ventilatie in muur
	afzuigpunt mechanische ventilatie in plafond
	ventilatie rooster

afvoerwater en fecaliën

	hemelwaterafvoer
	kruipluik

Indelingsvarianten:

- 700900 - Woonkamer voor, keuken achter
- 701201 - Bergkast ontsloten vanaf de overloop
- 701301 - Slaapkamers samenvoegen, inloopkasten vanuit slaapkamers
- 701905 - Overloop en onbenoemde ruimte
- 701906 - Afzonderlijke bergkast
- 1017500 - Kozijn kopgevel verplaatsen



Dura Vermeer Zuid West BV
 Rotterdam Airportplein 21
 Postbus 1986
 3000 BZ Rotterdam
 Telefoon: (010) 280 85 00
 Fax: (010) 280 85 01
 E-mail: dnb-zw@dura-vermeer.nl

tek. nr	: V-503	fase	: Verkoop
gezien	:	datum	: 31-01-2018
getekend	: TCW	getekend	:
afmeting	: A1+	wijzigingsnummer	:
project	: Het Land Spijkenisse fase 12		
onderdeel	: Indelingsvarianten Type P & R Contracttekening		
		schaal	: 1:50
		status	: definitief
		projectnummer	: R04728