


701907

2e verdieping


schaal 1 : 50

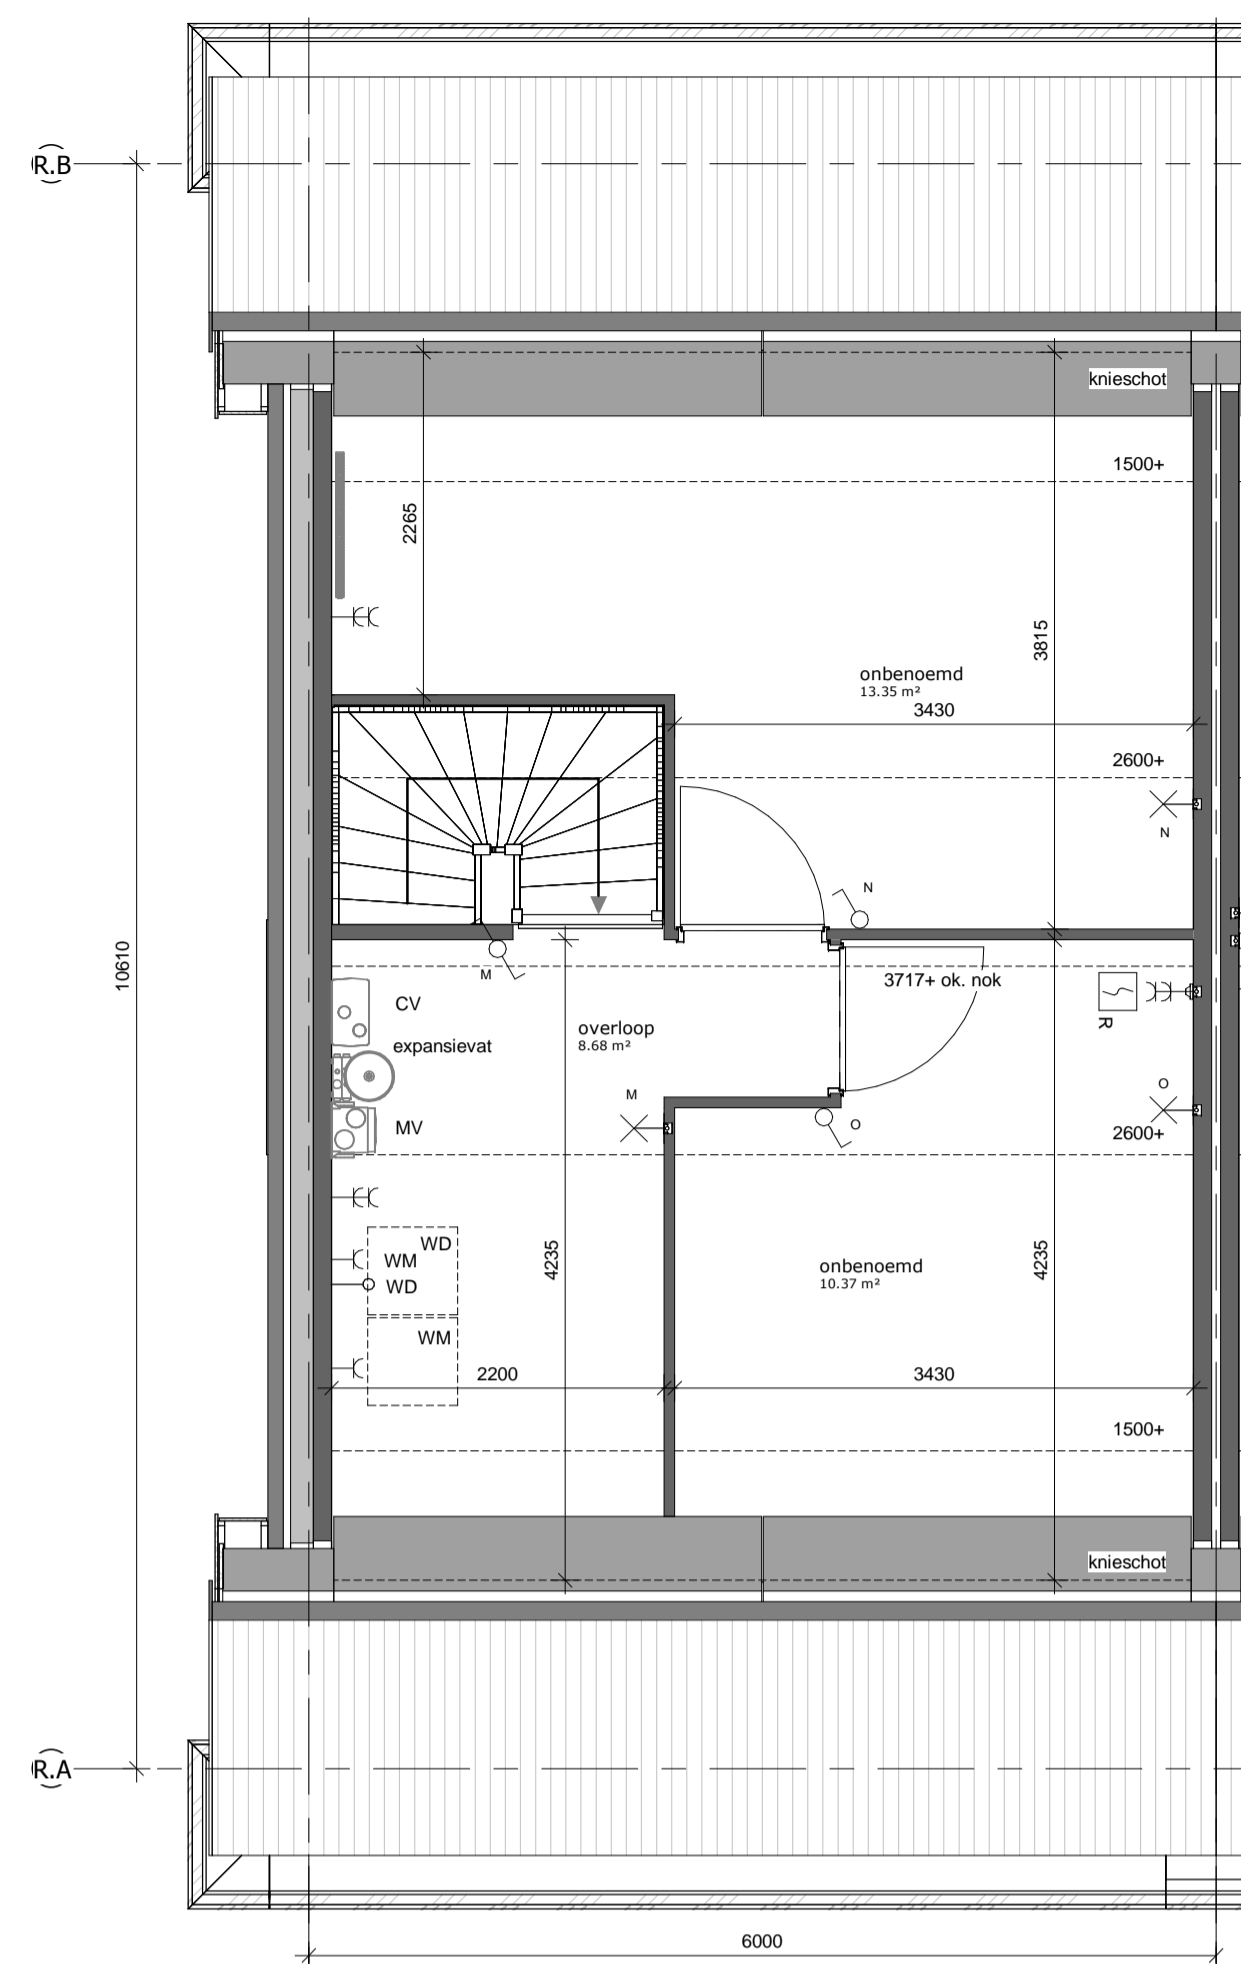

701908

2e verdieping


schaal 1 : 50

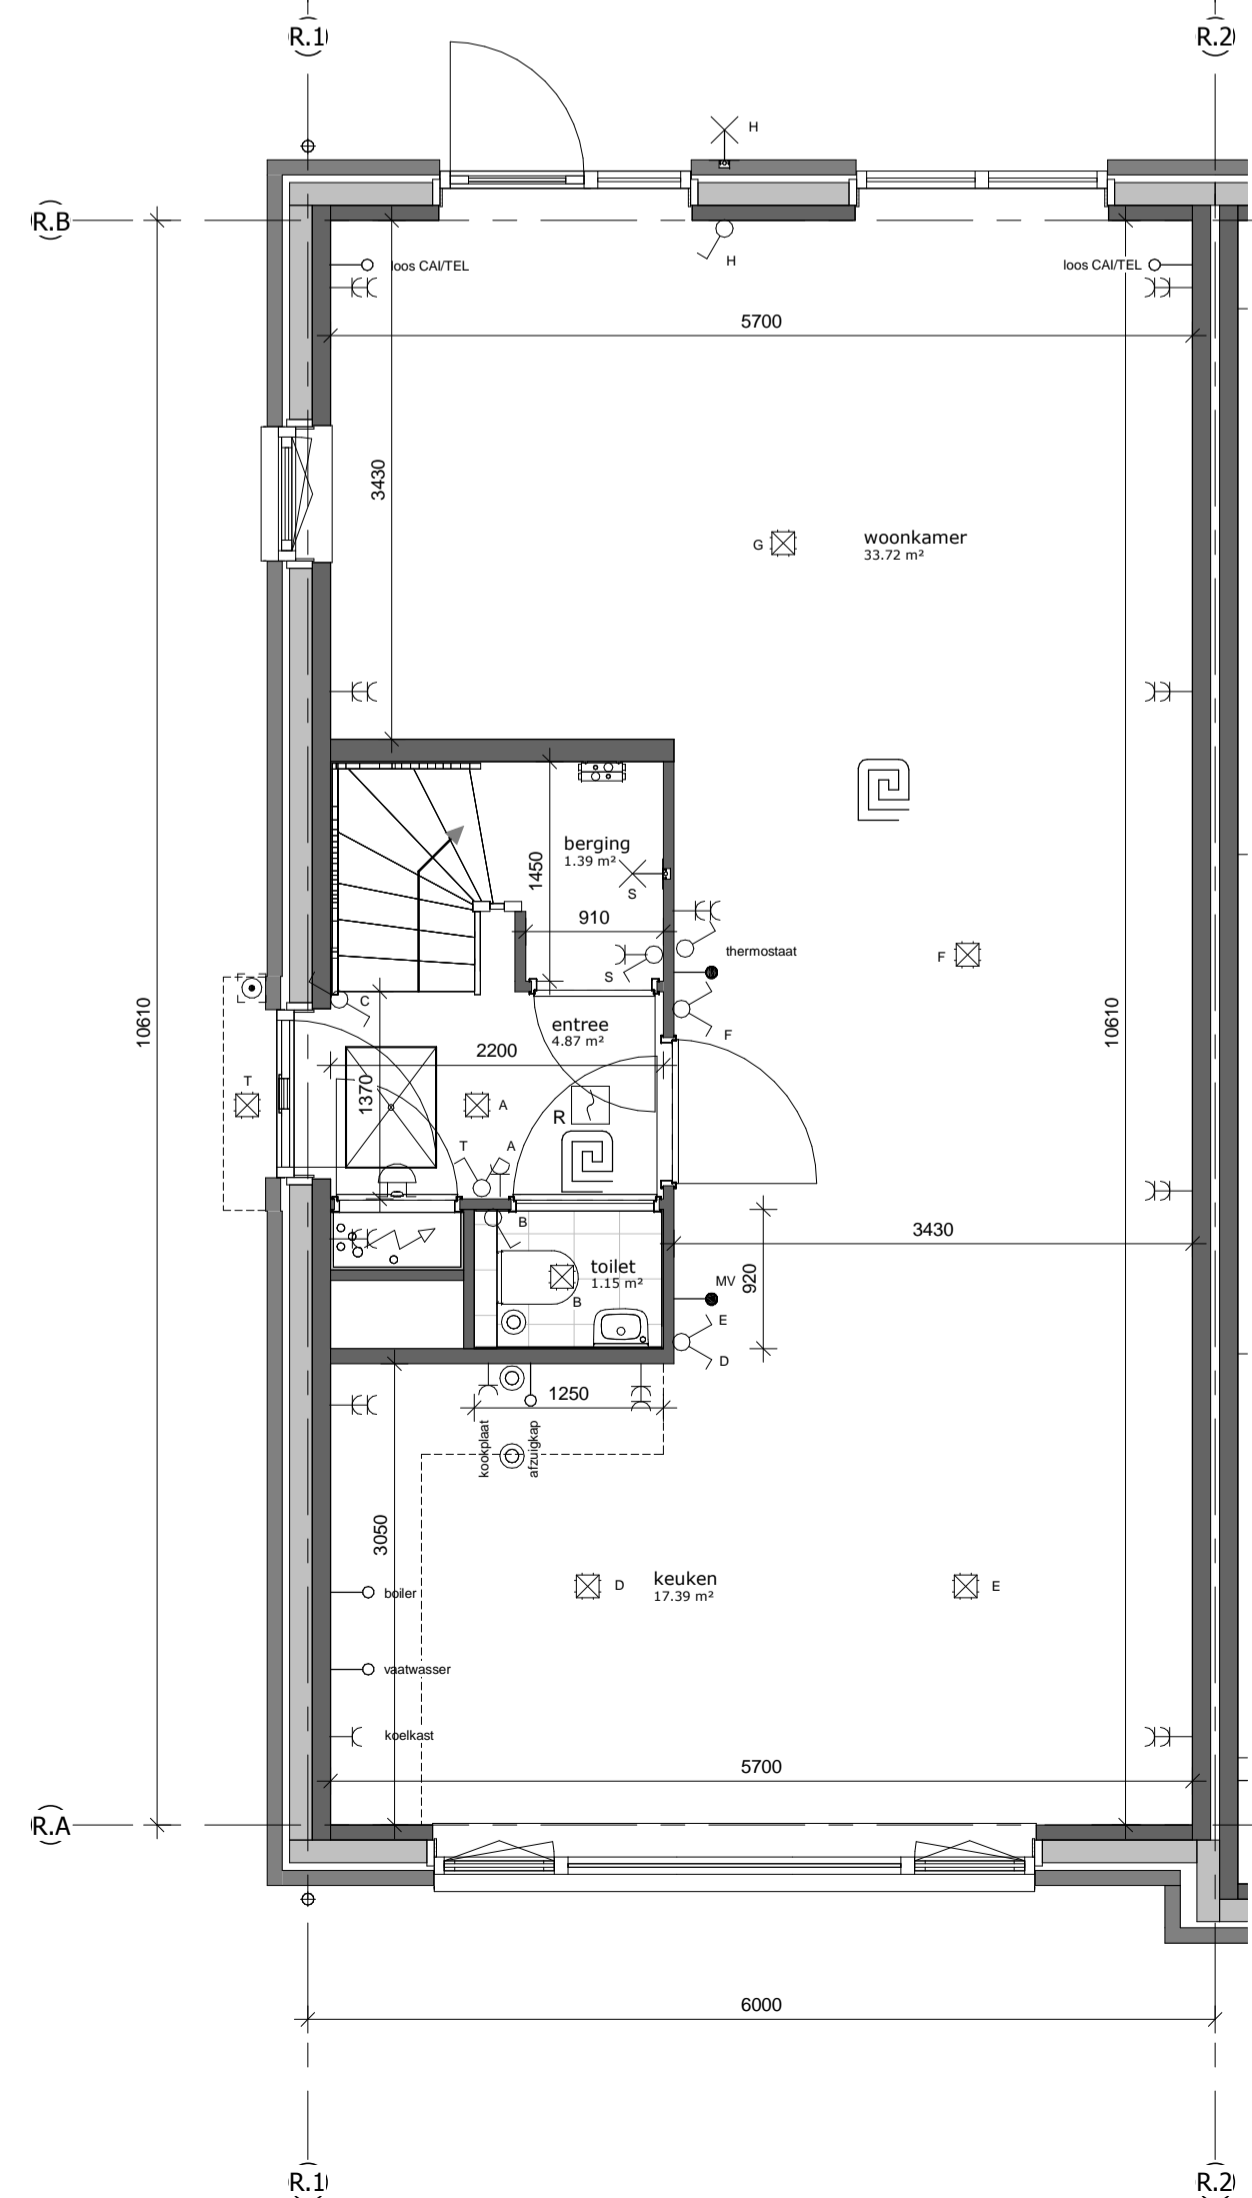

701100

begane grond

schaal 1 : 50

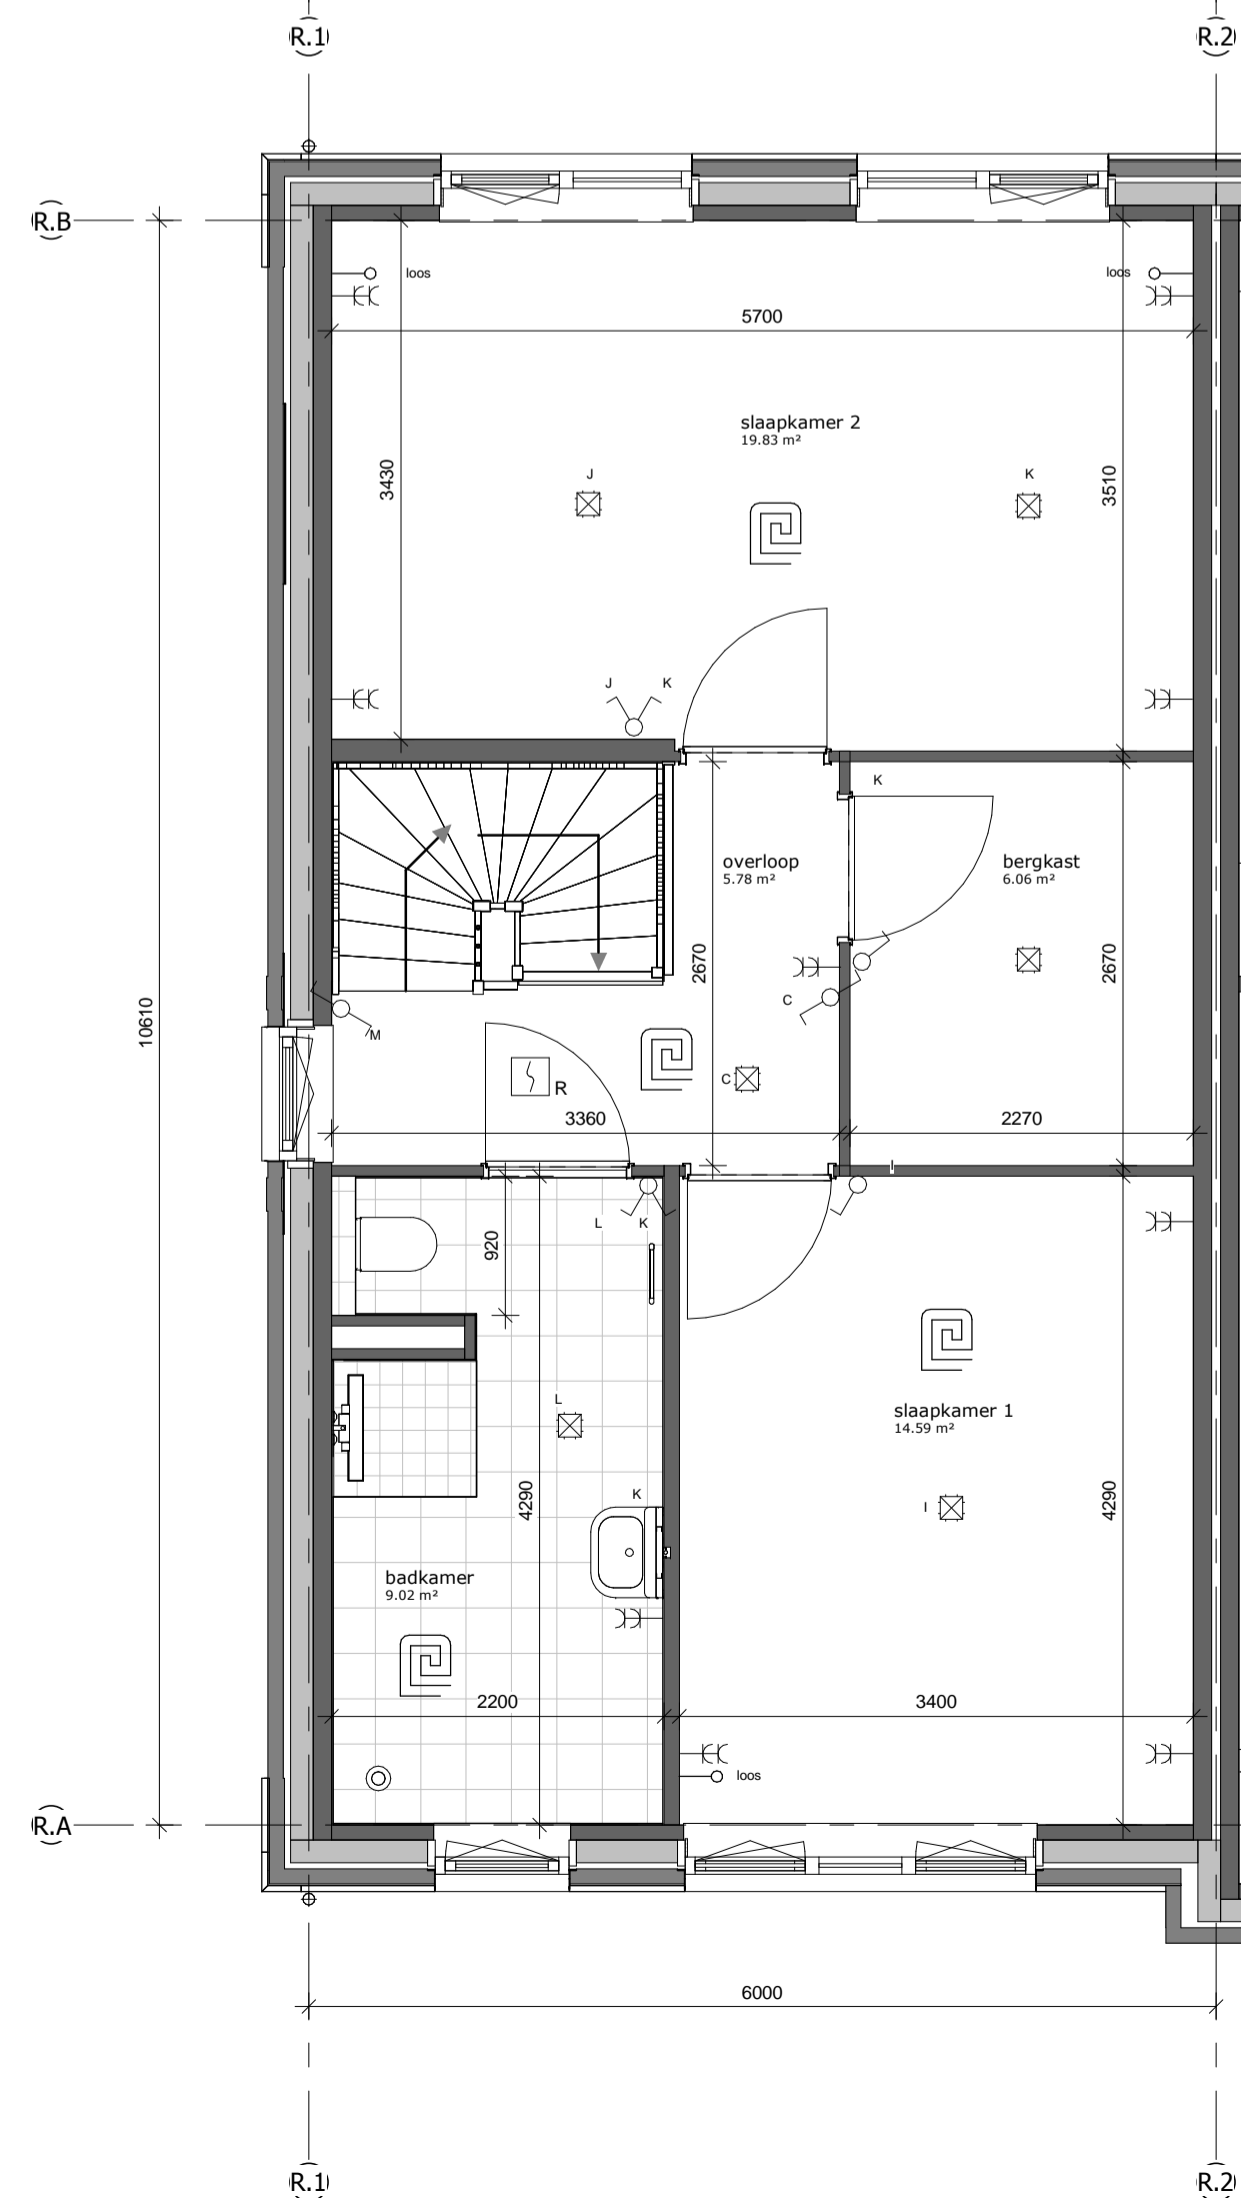

701303

1e verdieping

schaal 1 : 50

renvooi

algemeen

- de maatvoering en plaatsbepaling van de installatievoorzieningen op deze tekening zijn indicatief, er kunnen geen rechten aan ontleend worden

bouwkundig

kk	koelkast	tel	telefoon aansluiting
wm	opstelplaats wasmachine	wtw	warmte-terug-win installatie
wd	opstelplaats wasdroger	bo	boiler
wp	warmtepomp	fo	perilex
pv	zonnecollectoren	afz	afzuigkap
th	thermostaat		
cai	centrale antenne inrichting		meterkast

elektra

	schakelaar enkelpolig		wandcontactdoos ge-aard
	schakelaar serie		wandcontactdoos ge-aard dubbel
	schakelaar wissel		wandcontactdoos perilex
	loze leiding		deurbel
	bedrade leiding		deurbel drukker
	lichtpunt		optische rookmelder
	wandlichtpunt		centraal aardpunt
			snoer

verwarming

	radiator		ruimte met vloerverwarming
	verdelers vloerverwarming		

ventilatie- en luchtbehandeling

	afzuigpunt mechanische ventilatie in muur
	afzuigpunt mechanische ventilatie in plafond
	ventilatie rooster

afvoerwater en fecaliën

	hemelwaterafvoer
	kruipluik

Indelingsvarianten:

701100 - Trapkast

701303 - Slaapkamers samenvoegen, grote extra bergkast

701907 - Extra onbenoemde ruimte

701908 - Overloop en twee onbenoemde ruimtes



Dura Vermeer Zuid West BV
 Rotterdam Airportplein 21
 Postbus 1966
 3000 BZ Rotterdam
 Telefoon: (010) 280 85 00
 Fax: (010) 280 85 01
 E-mail: dvb-zw@dura-vermeer.nl

tek. nr. :	V-504	fase :	Verkoop
gezien :		datum :	31-01-2018
getekend :	TCW	gewijzigd :	
afmeting :	A1	wijzigingsnummer :	
project :	Het Land Spijkenisse fase 12		
onderdeel:	Indelingsvarianten Type P & R Contracttekening		
		schaal :	1:50
		status :	definitief
		projectnummer :	R04728