




1018525

voorgevel

schaal 1 : 100

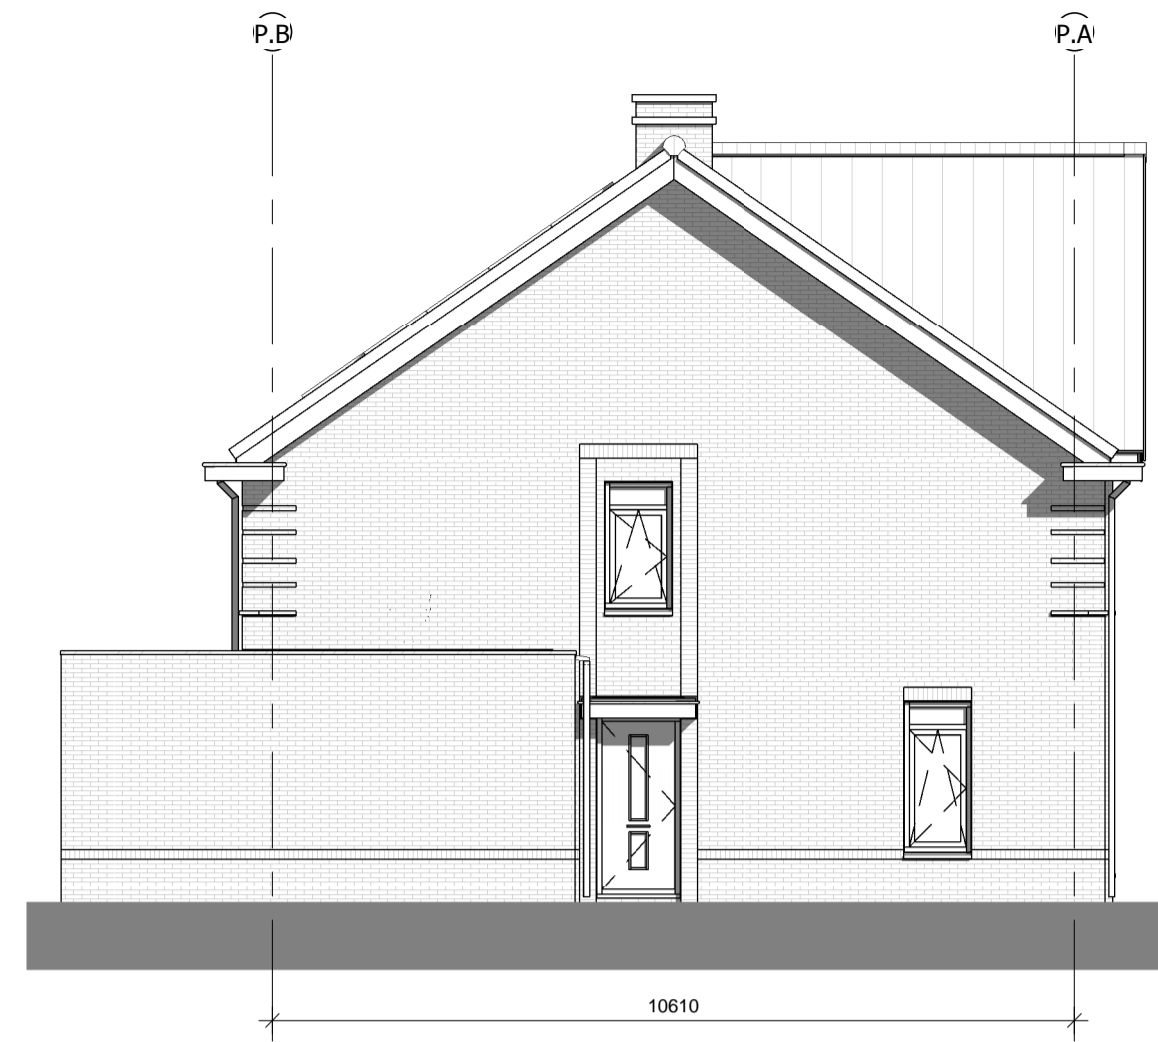

1018525

linker zijgevel


schaal 1 : 100



1060120

achtergevel


schaal 1 : 100

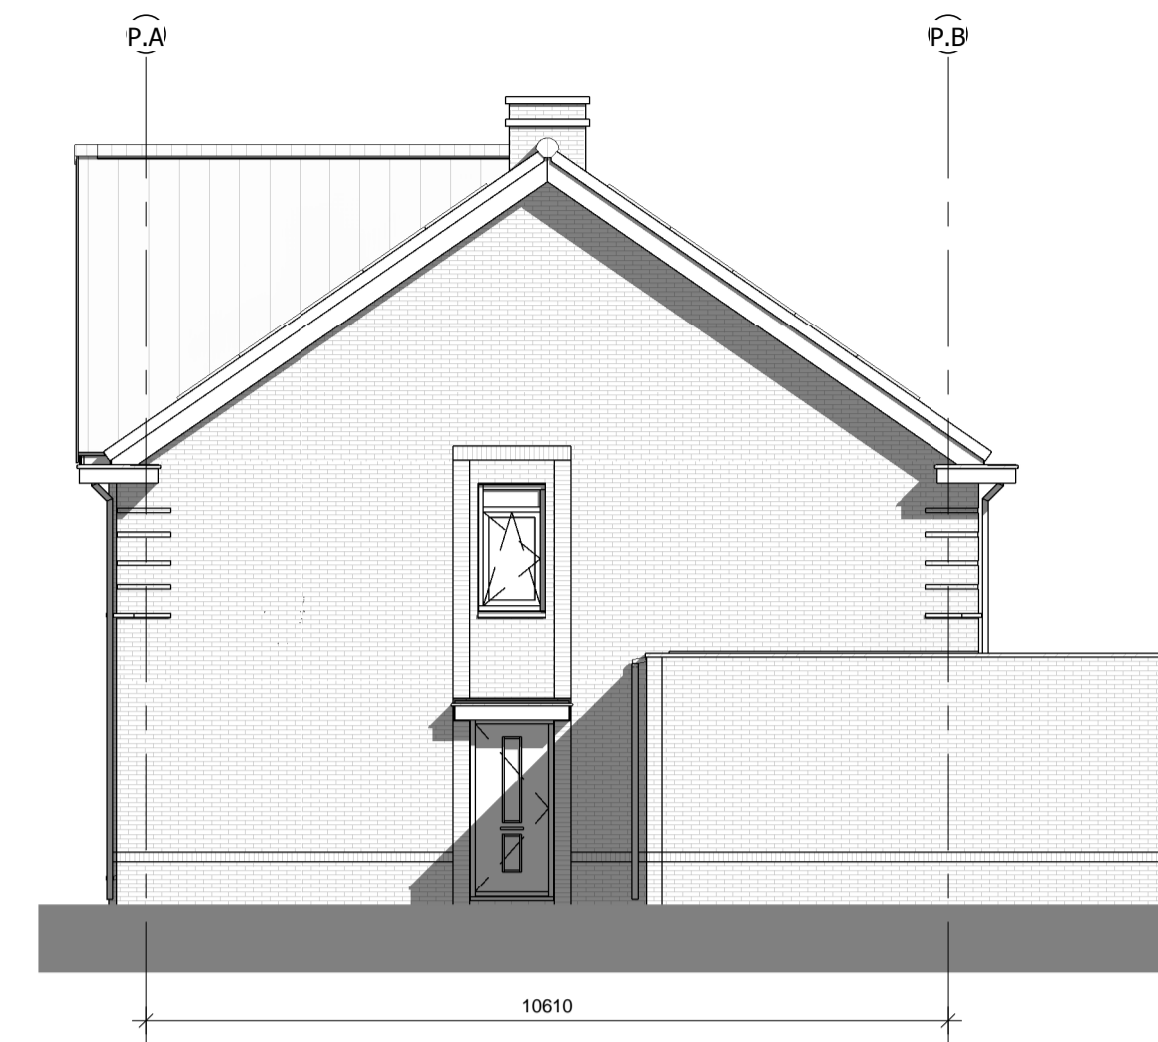

1060120

rechter zijgevel

schaal 1 : 100

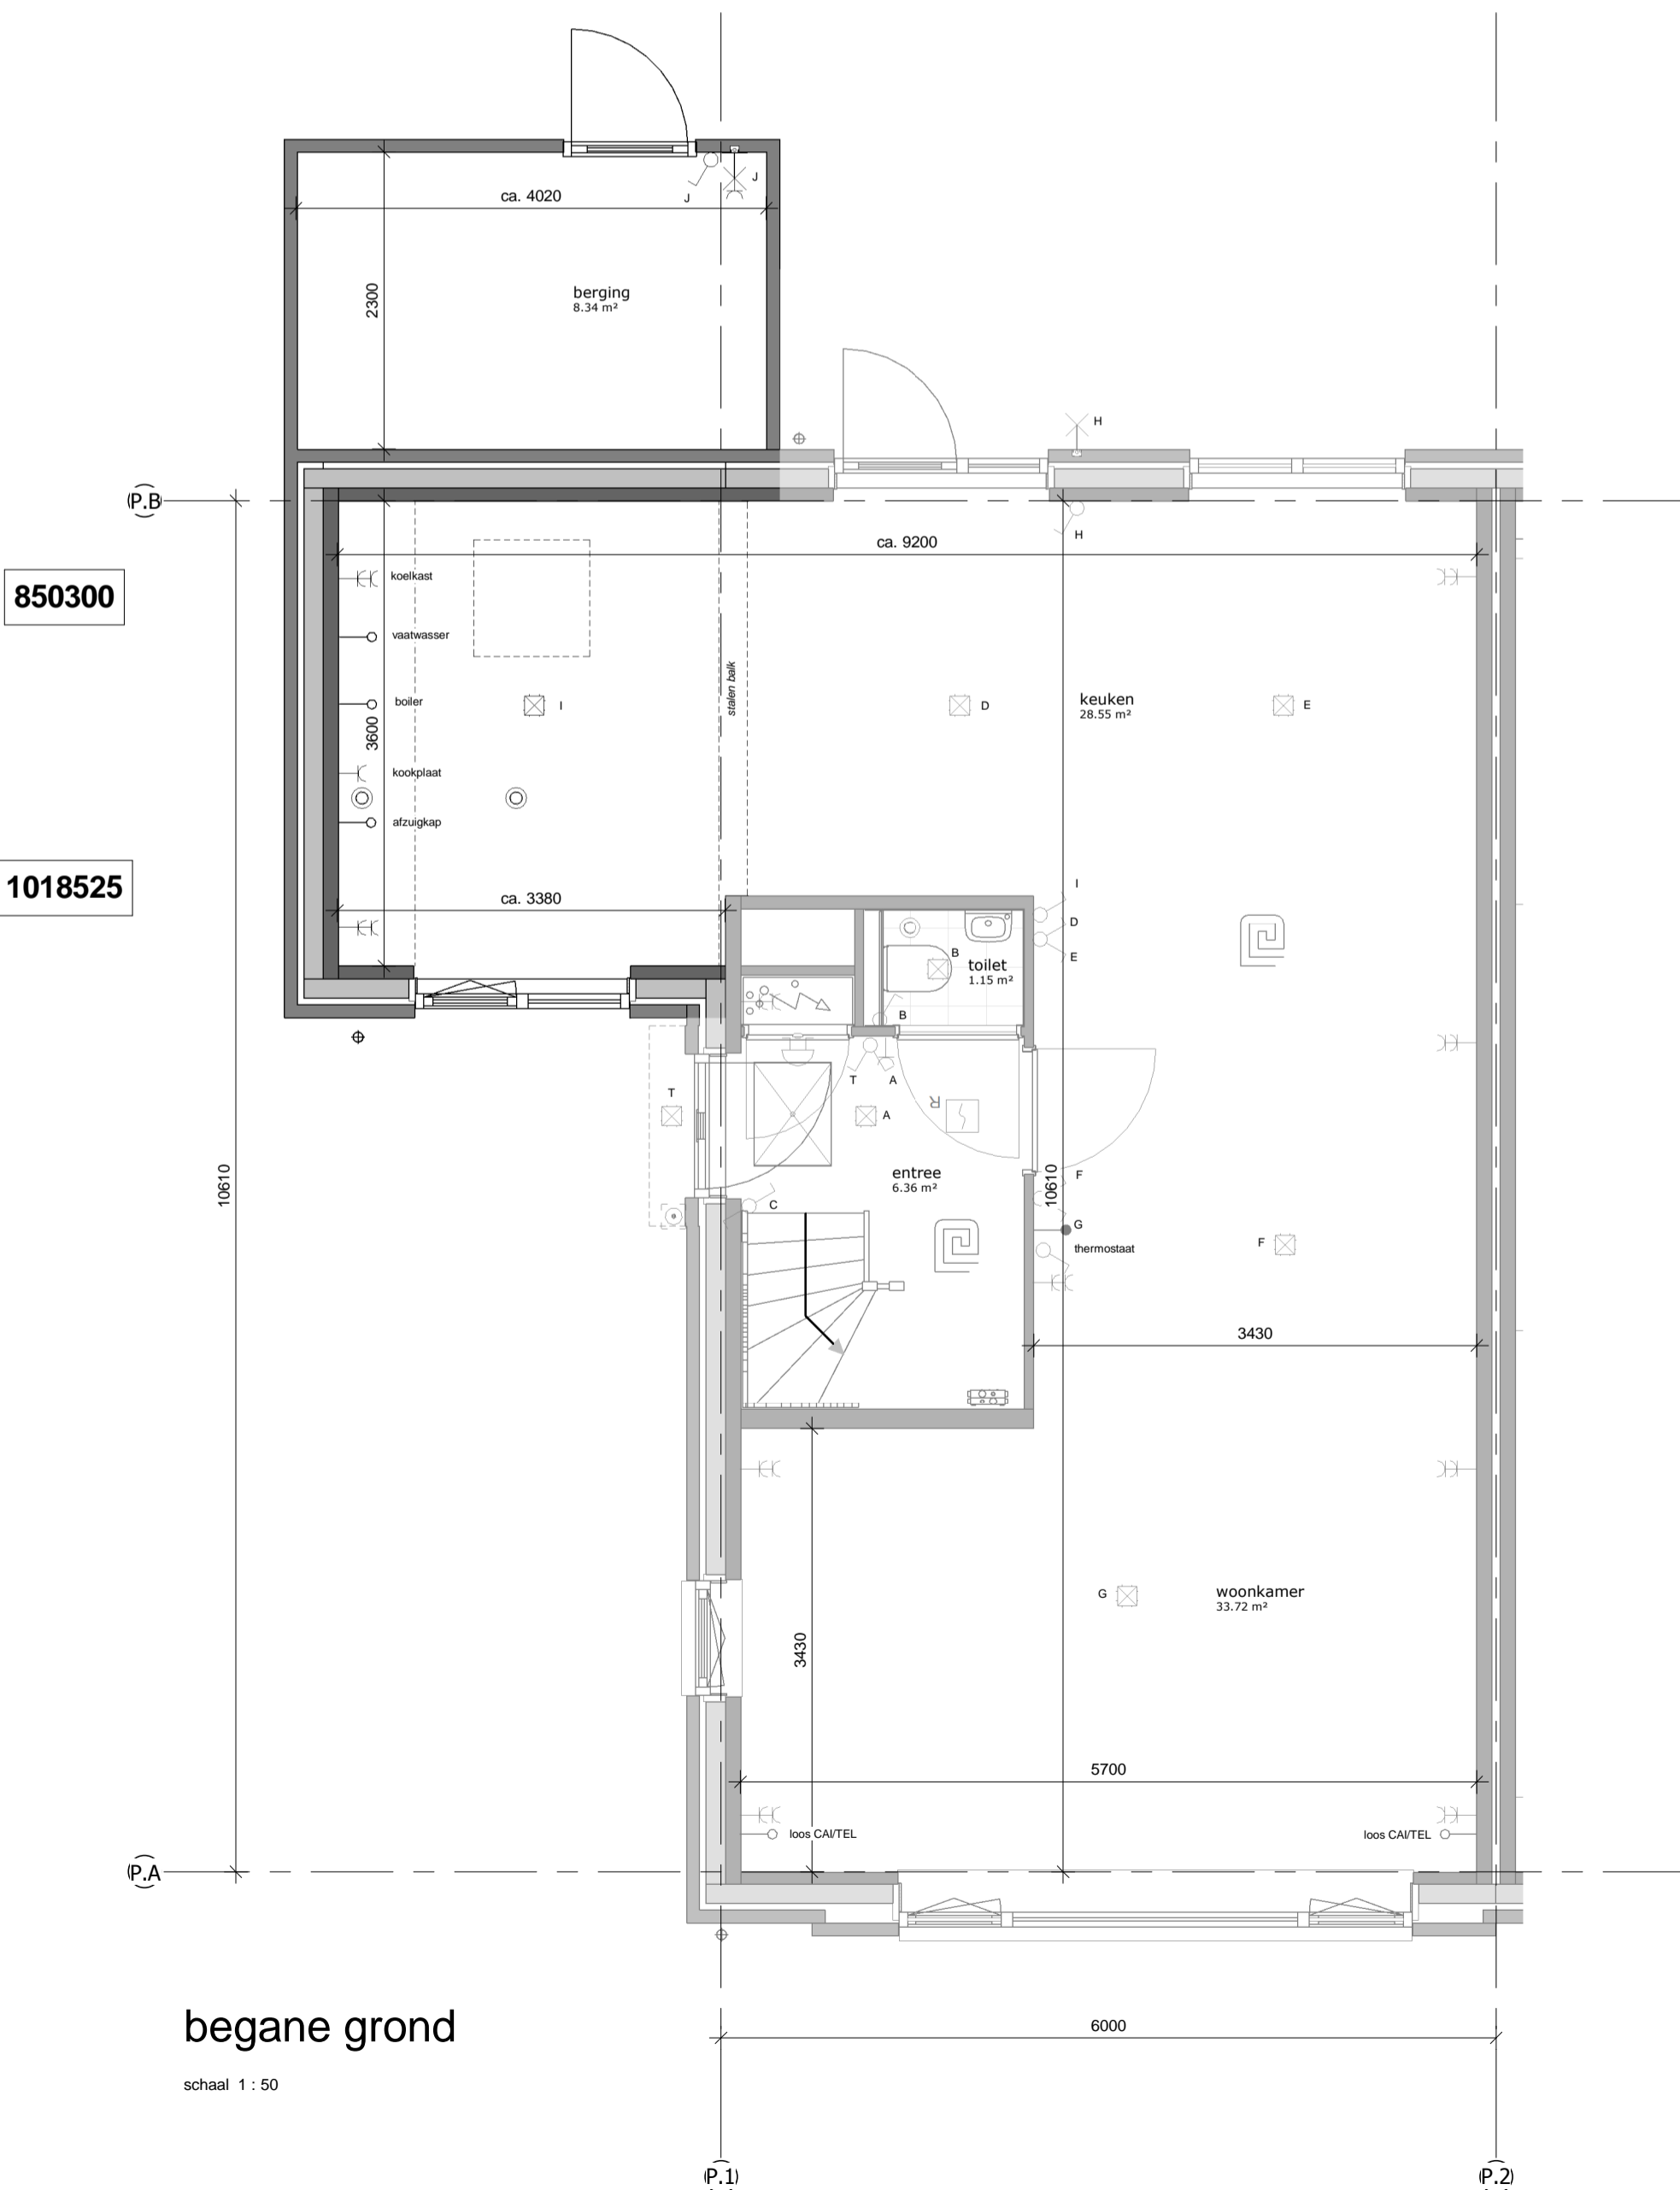


850300

1018525

begane grond

schaal 1 : 50

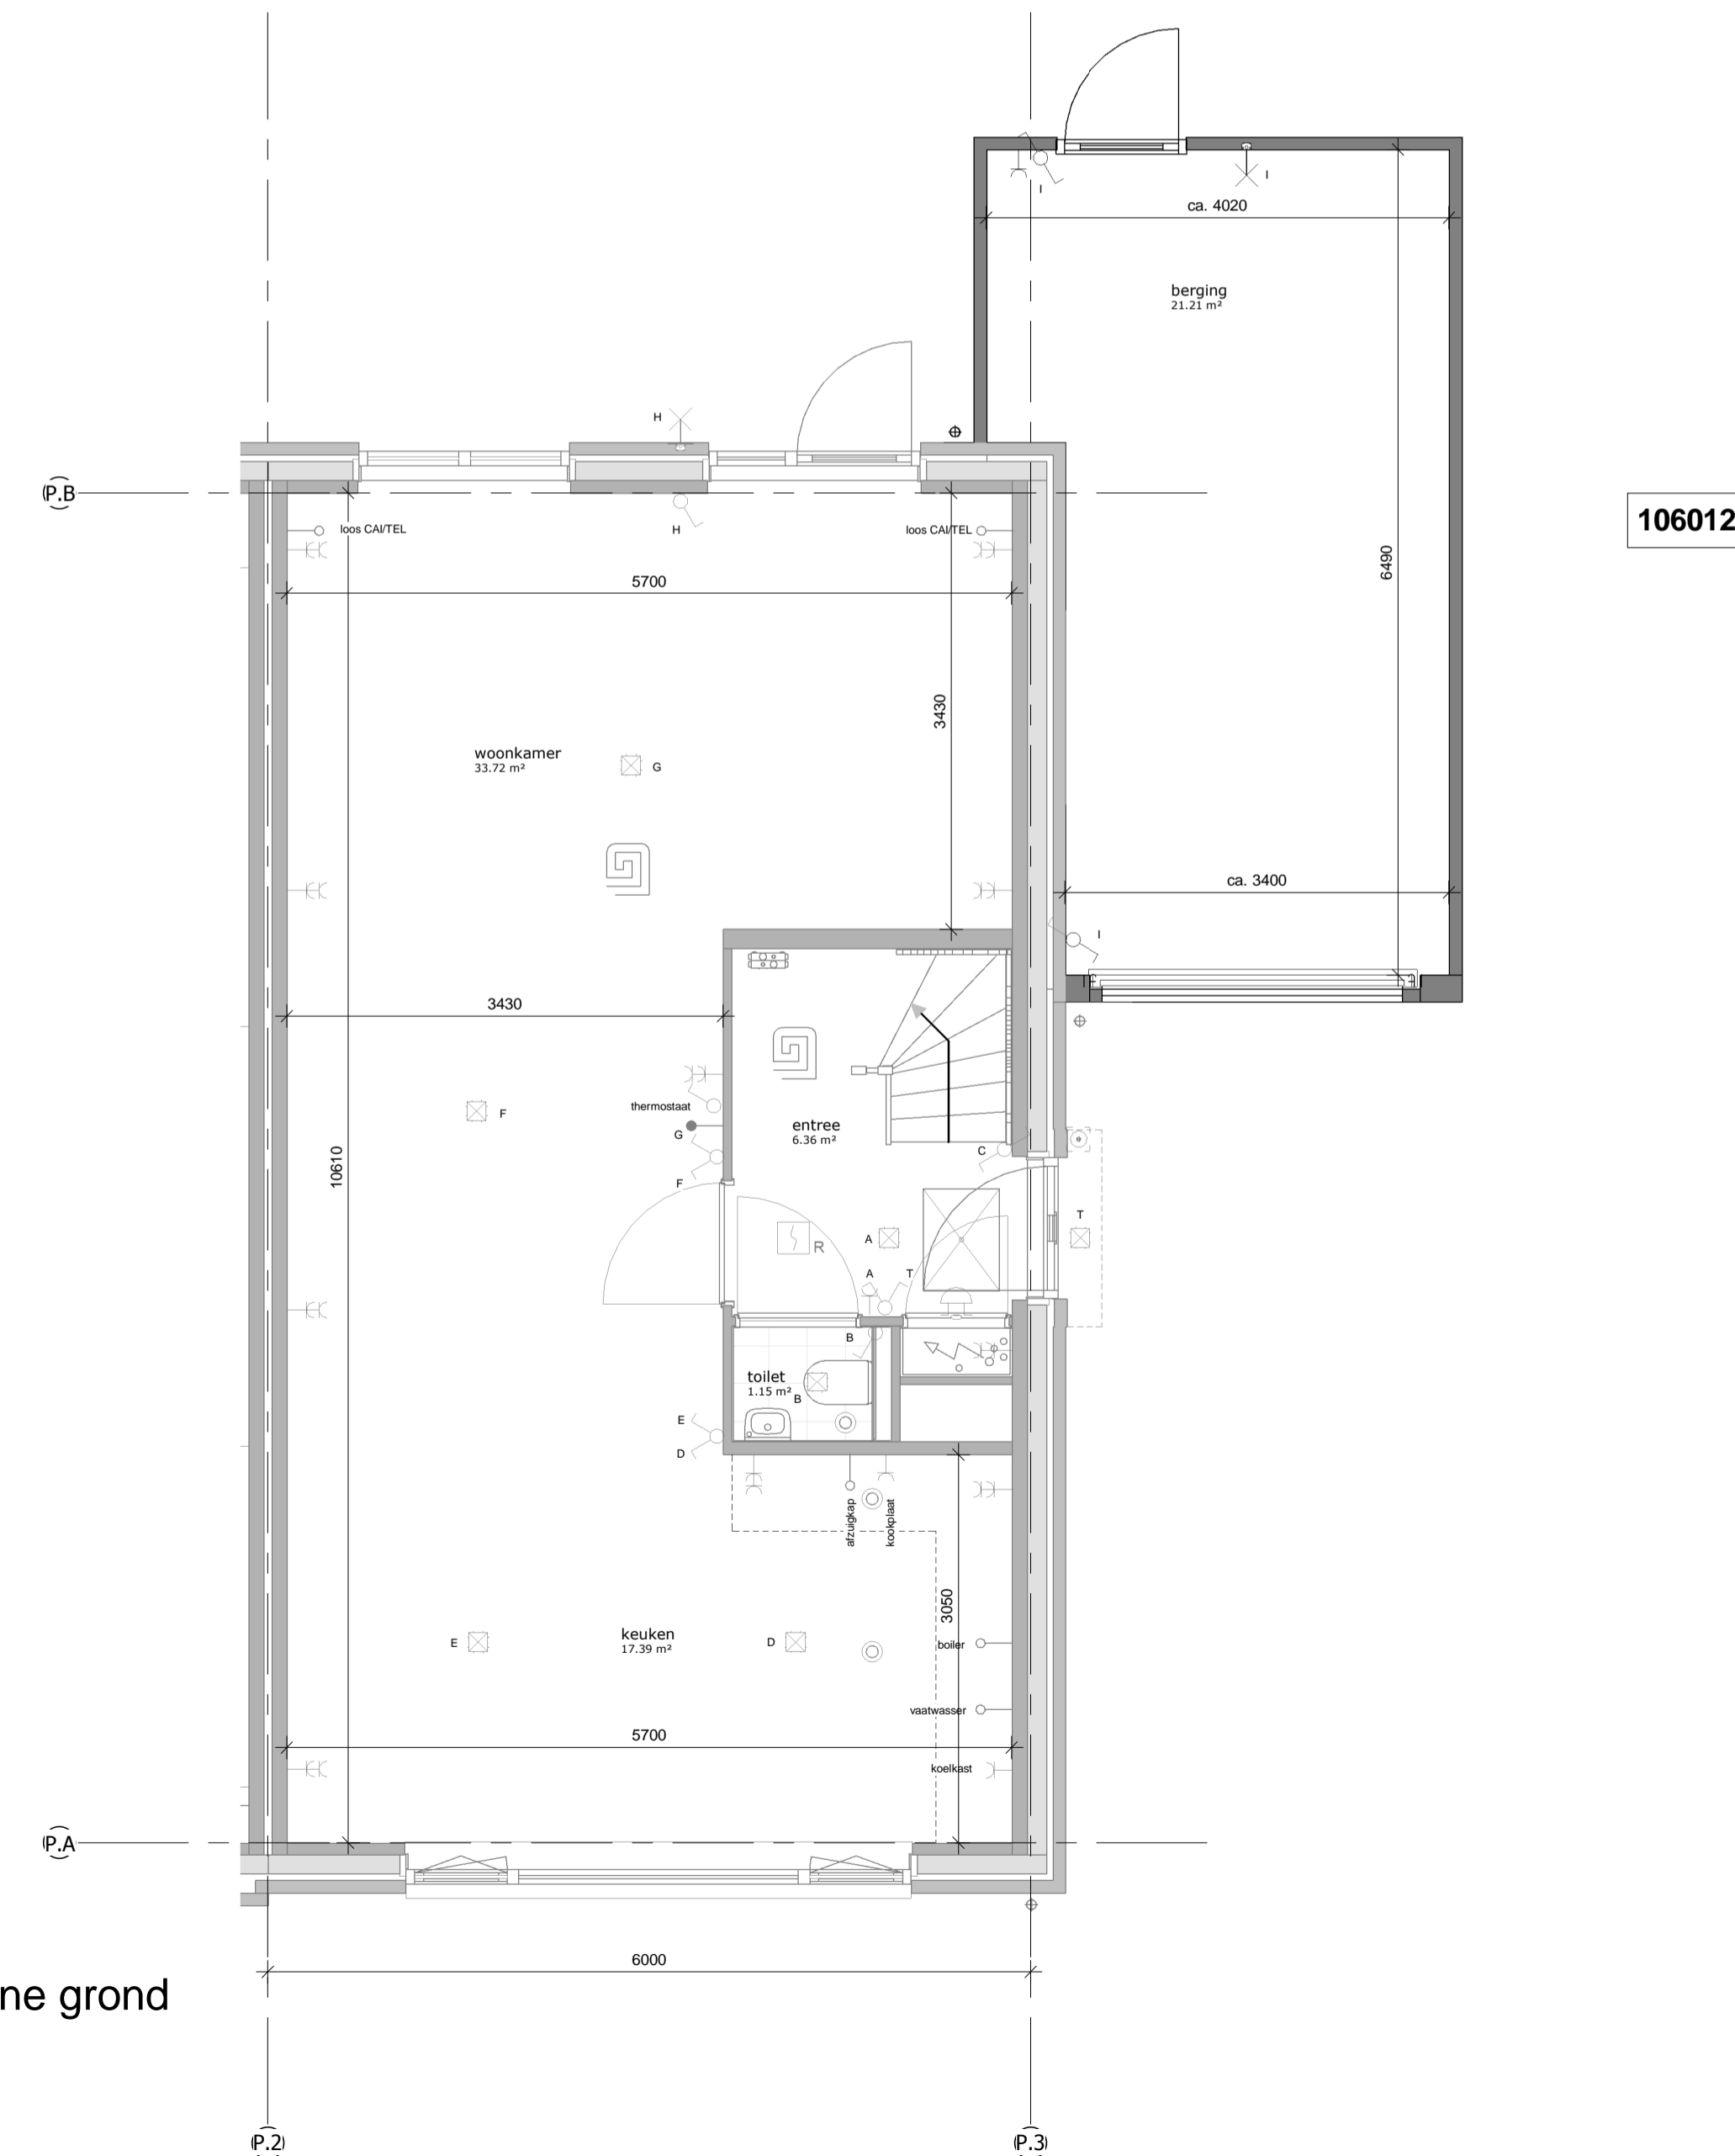

1060120

begane grond

schaal 1 : 50

renvooi

algemeen

- de maatvoering en plaatsbepaling van de installatievoorzieningen op deze tekening zijn indicatief, er kunnen geen rechten aan ontleend worden

bouwkundig

kk	koelkast	tel	telefoon aansluiting
wm	opstelplaats wasmachine	wtw	warmte-terug-win installatie
wd	opstelplaats wasdroger	bo	boiler
wp	warmtepomp	fo	perilex
pv	zonnecollectoren	afz	afzuigkap
th	thermostaat		
cai	centrale antenne inrichting		meterkast

elektra

	schakelaar enkelpolig		wandcontactdoos ge-aard
	schakelaar serie		wandcontactdoos ge-aard dubbel
	schakelaar wissel		wandcontactdoos perilex
	loze leiding		deurbel
	bedrade leiding		deurbel drukker
	lichtpunt		optische rookmelder
	wandlichtpunt		centraal aardpunt
	PV paneel		snoer

verwarming

	radiator		ruimte met vloerverwarming
	verdeler vloerverwarming		

ventilatie- en luchtbehandeling

	afzuigpunt mechanische ventilatie in muur
	afzuigpunt mechanische ventilatie in plafond
	ventilatie rooster

afvoerwater en fecaliën

	hemelwaterafvoer
	kruipluik

Opties:

1018525 - Zij uitbouw 3,0 meter met berging

1060120 - Stenen garage tegen woning

850300 - Lichtkoepel plat dak

1090191 - EPC 0,19 (8 PV panelen extra)
(optie alleen mogelijk bij woningtype P2)



Dura Vermeer Zuid West BV
Rotterdam Airportplein 21
Postbus 1986
3000 BZ Rotterdam
Telefoon: (010) 280 85 00
Fax: (010) 280 85 01
E-mail: dzb-zw@dura-vermeer.nl

tek. nr :	V-405	fase :	Verkoop
gezien :		datum :	31-01-2018
getekend :	TCW	gewijzigd :	
afmeting :	A1+	wijzigingsnummer :	
project :	Het Land Spijkenisse fase 12		
onderdeel:	Opties Type P	Projectnummer :	R04728
	Contracttekening	Schaal :	1:50 / 1:100
		Schaal :	definitief
		Schaal :	proefnummer
		Schaal :	R04728